ESÉSVISZONYOK

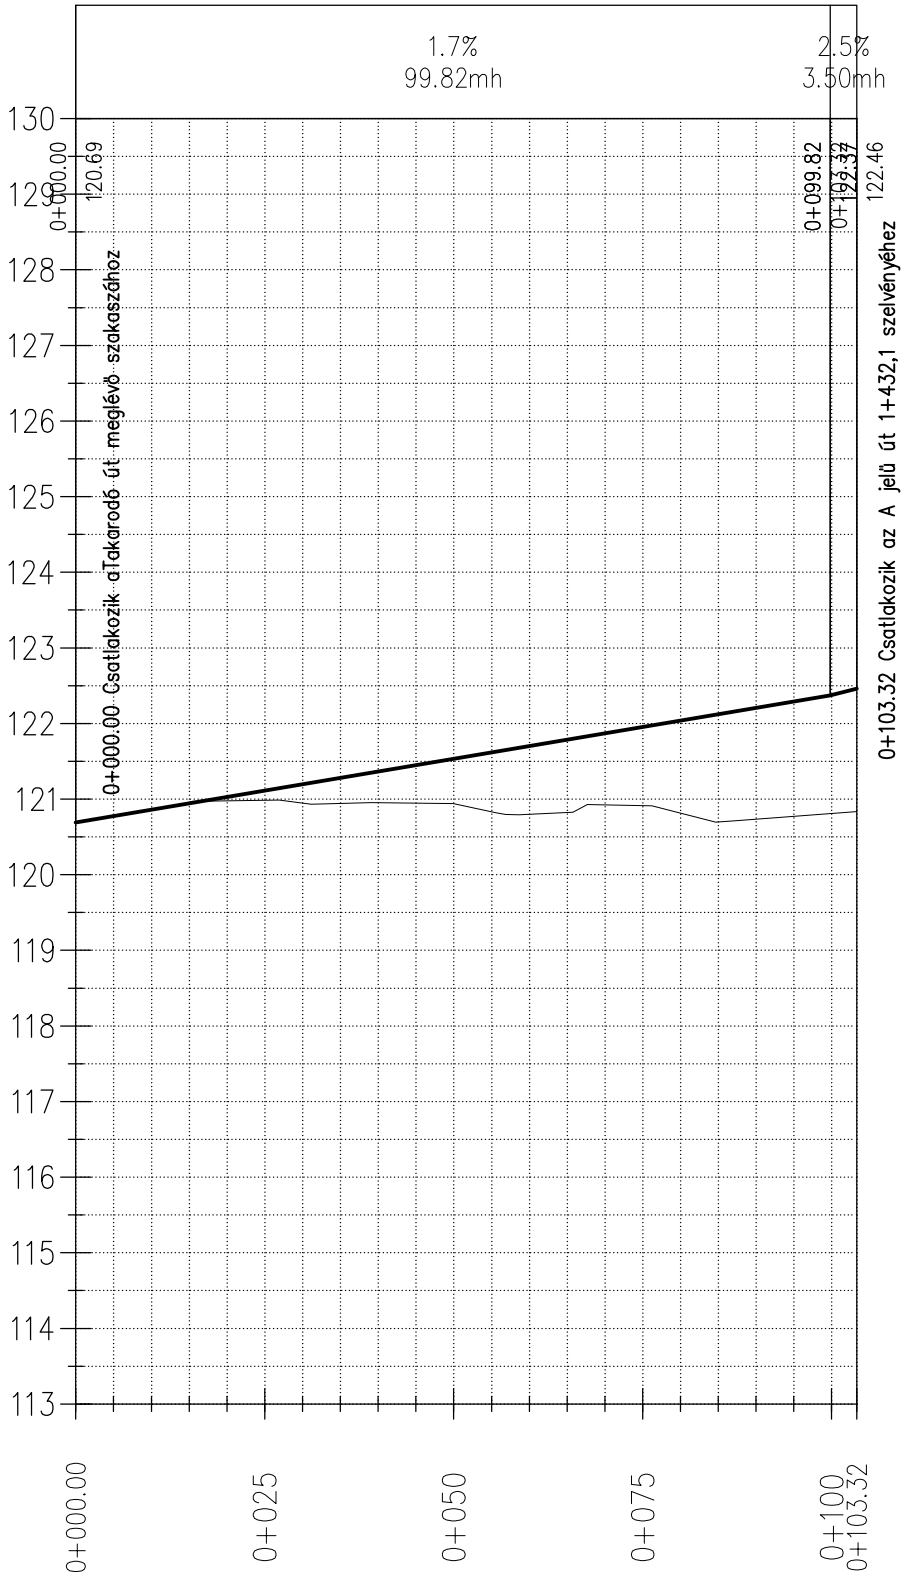

A2 – Takarodó út

Mh=1:1000
Mv=1:100

TEREPSZINT	120.69	120.99	120.94	120.91	120.81
TERVEZETT PÁLYA	120.69	121.11	121.53	121.95	122.38
					122.46
ÍVVISZONYOK: Jobb ív					
Egyenes					
Bal ív					

Jelmagyarázat

meglévö terep

tervezett pálya

A magasságok Balti alapszintre vonatkozak.

A közművekre vonatkozó és az ingatlannyilvántartási adatszolgáltatások eltéréséből adódó pontatlanságok miatt a közművek helyzete bizonytalan. Valóságos elhelyezkedésüket a kivitelezés megkezdése elött kutatóárkos feltárásokkal, közmüüzemeltetöi szakfelügyelet mellett mindenképpen szükséges pontosítani.

MUNKA: tanulmányterv

Székesfehérvár

62.sz. (Seregélyesi) út és a Sárkeresztúri út közötti átkötő út építése

SZAKÁG: Útépítés, forgalomtechnika

MUNKARÉSZ: Hossz-szelvény - A2 jelű út - Takarodó út

MUNKASZÁM: 972

IDŐPONT: 2016. 08.

MÉRET: A3

LÉPTÉK: Mh = 1:1000 Mv = 1:100

JEL: U-5.6

MEGRENDELŐ: Szfvár. M.J.Város Önkormányzata

Közlekedésfejlesztés Mérnöki Iroda Kft.
8000 Székesfehérvár
Babér u. 1.
Tel./Fax.: +3620 957 80 40
kozlekedesfejlesztes@axian.hu

TERVEZŐ:	SZERKESZTŐ:	VEZETŐ TERVEZŐ:	IRODA VEZETŐ:
	Szarvas Éva	POLÁNYI PÉTER (KÉ-K/07-0239)	POLÁNYI PÉTER

A tervdokumentáció a Közlekedésfejlesztés Kft. saját szellemi terméke, melyet az 1999. évi LXXVI. Törvény szerint szerzői jog véd!