


KÖZLEKEDŐ ZÓNA

FÜGSZABALTI ZÓNA – KÉTHŐLEGESKÉK HEGTELEKÉN KÉT ARANOS
HÉRETŰ HEŐTÍZSÉG, VÍZSZBLOKK

HEGLEVŐ ÉS TERVEZETT BÉRKETÉNTÉK

SPORTORVOSI RENDELŐ

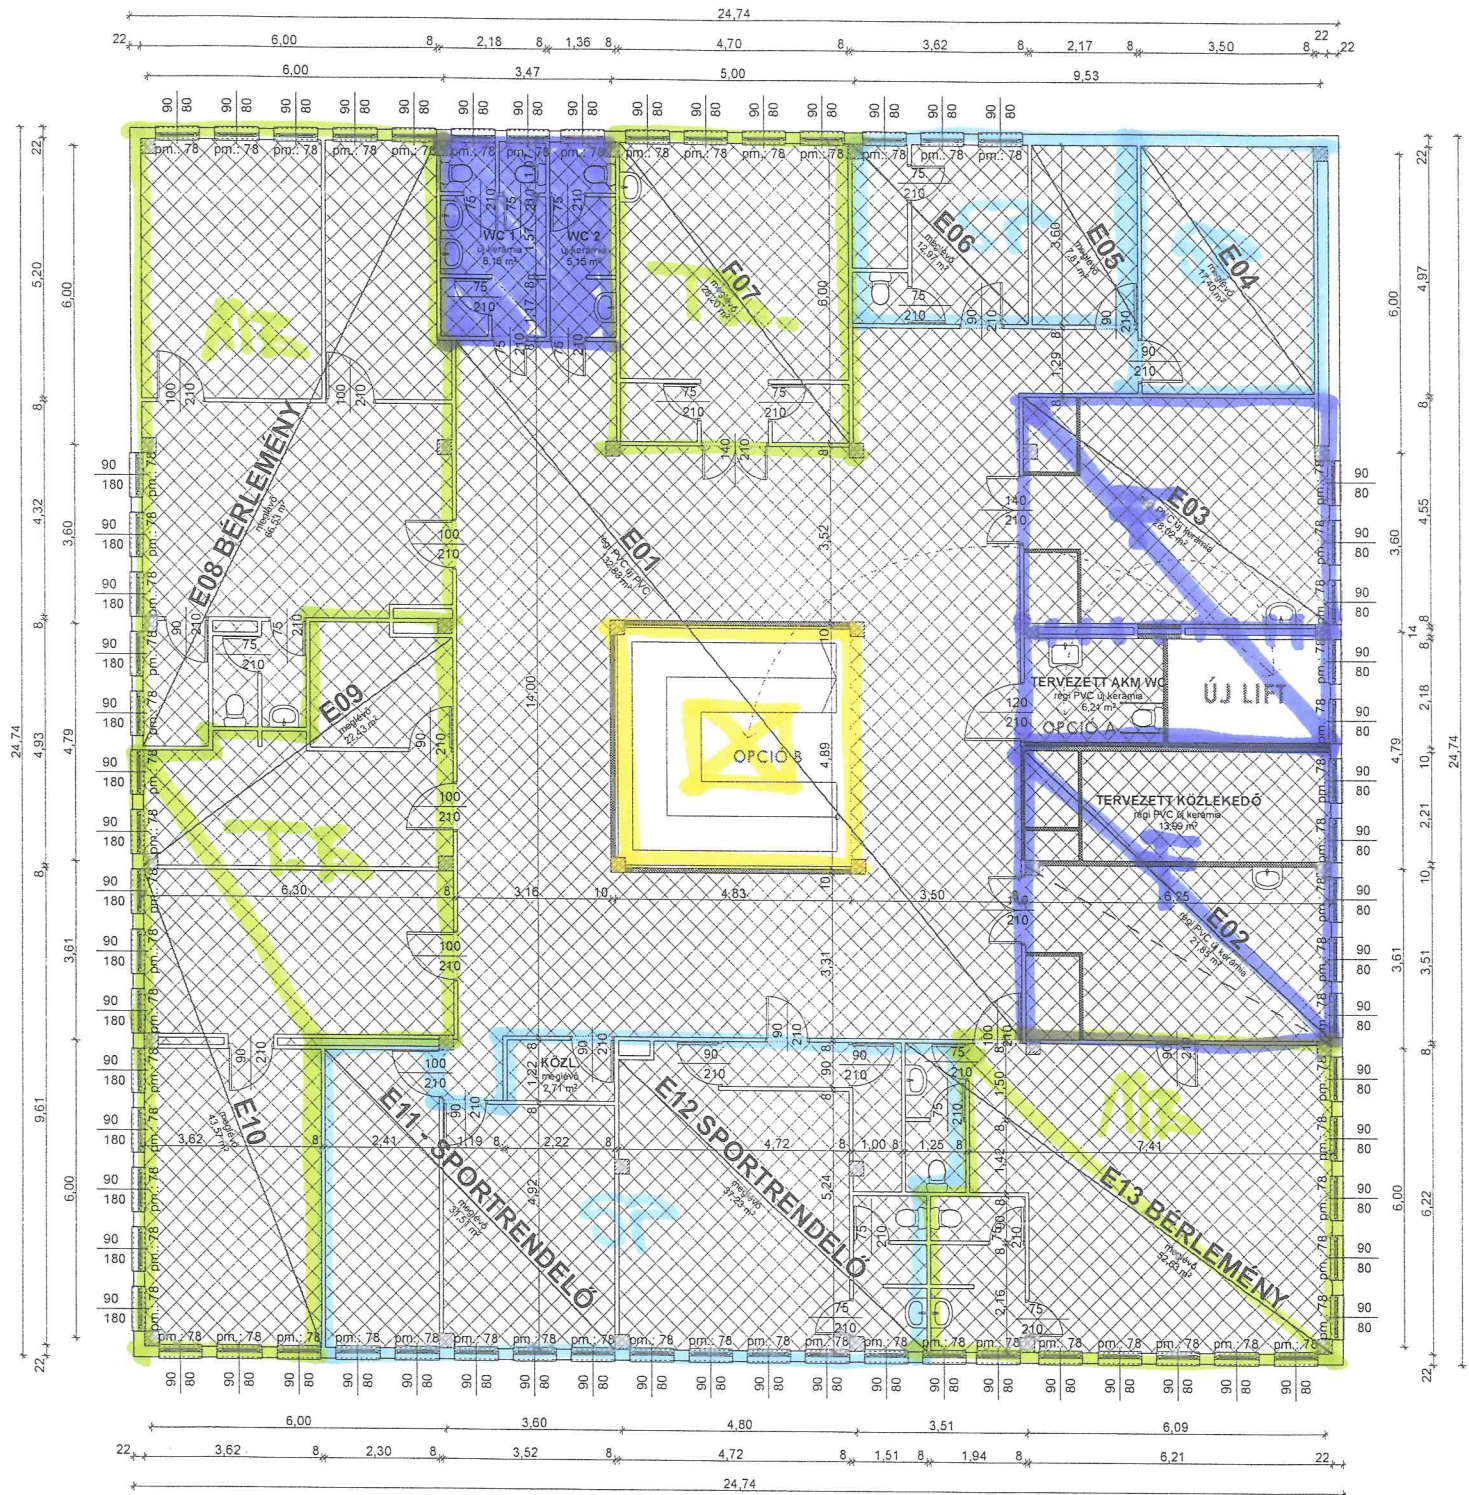

KÖFÉM RENDELŐ ÁTALAKÍTÁS
EMELET ALAPRAJZ 1:100