



Útvonal, Hrsz.	Hosszúsétátér
Vezeték jele	J-5-0

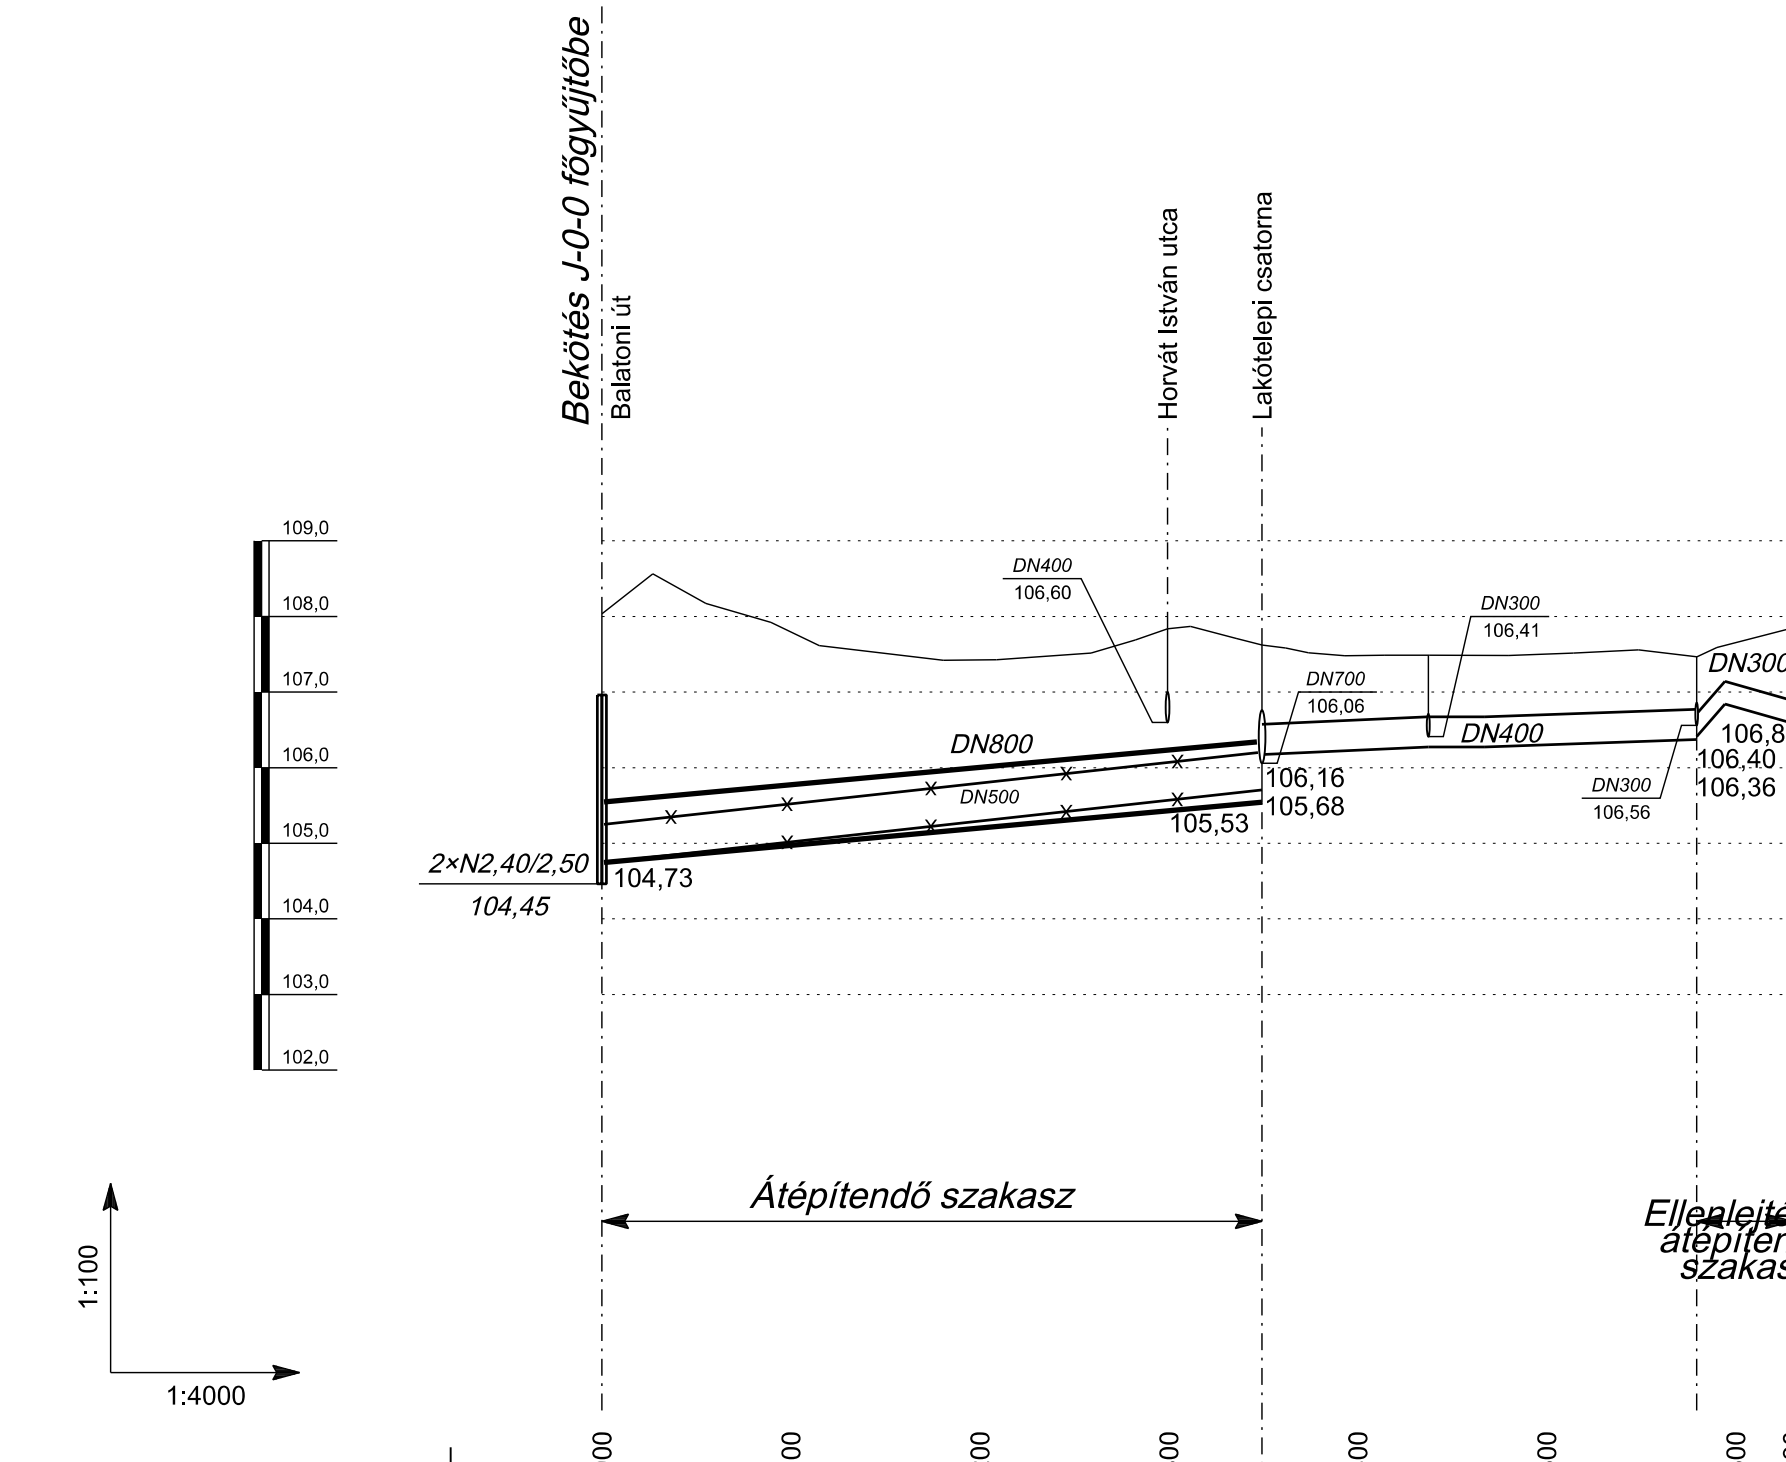


Szelvényezés; (m)	94,00 m
Csatorna szakasz hossza; L (m)	300 50 230 50
Csatorna belmérete; DN (m, mm)	DN800 400 300
Csatorna lejtése; I (‰)	2,0
Telt szelvény sebessége; v _T (m/s)	1,16
Csatorna kapacitása; Q _T (m ³ /s)	
Csatorna mértékadó terhelése; Q _M (m ³ /s)	4 éves: 0,58 (10 éves)
Méretezési szakasz számjele	51

Prohászka Ottokár út	Horvát István utca	Gyümölcs utca	Martinovics utca
J-8-0			

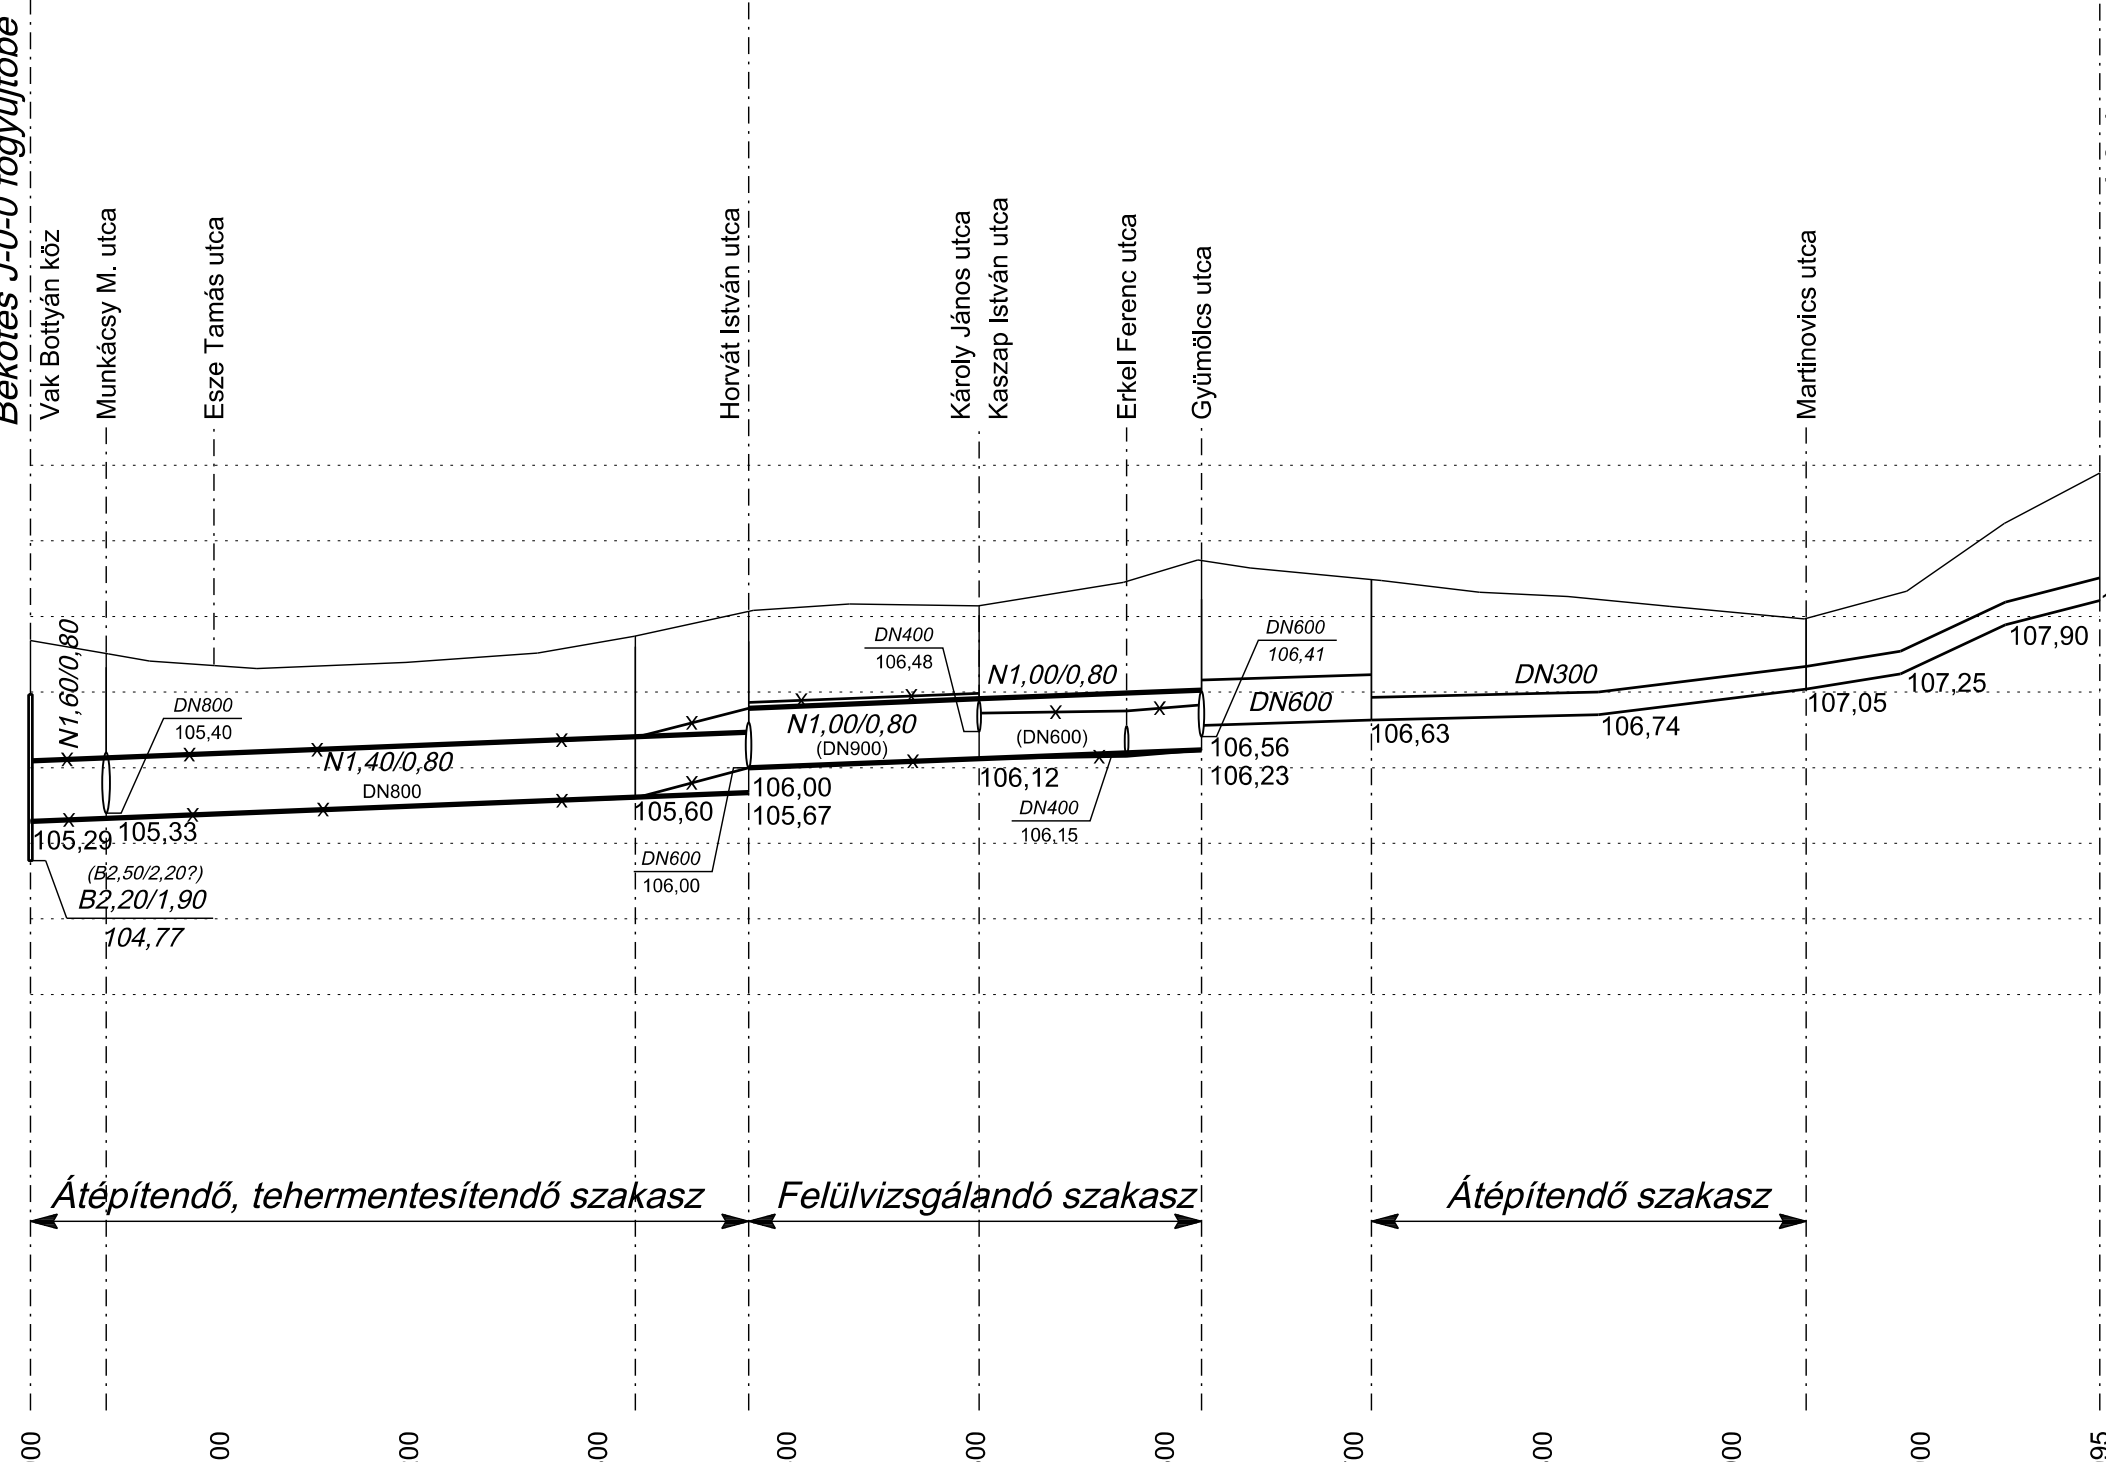

L	40	280	60	240	90	230	155
DN	1,60/0,80	1,40/0,80	1,40/0,80	1,00/0,80	600	300	300
I	1,0	1,0	1,0	1,0			
v _T	1,2	1,15	1,15	1,3			
Q _T	1,54	1,29	1,29	0,83			
Q _{M25%}	1,49	1,23	1,40	0,62			
Q _{M10%}	81	82	83	84			

Várkörút	Országnaszló tér	Fő utca	Dózsa György út	Szt. Sebestyén tér
J-10-0				

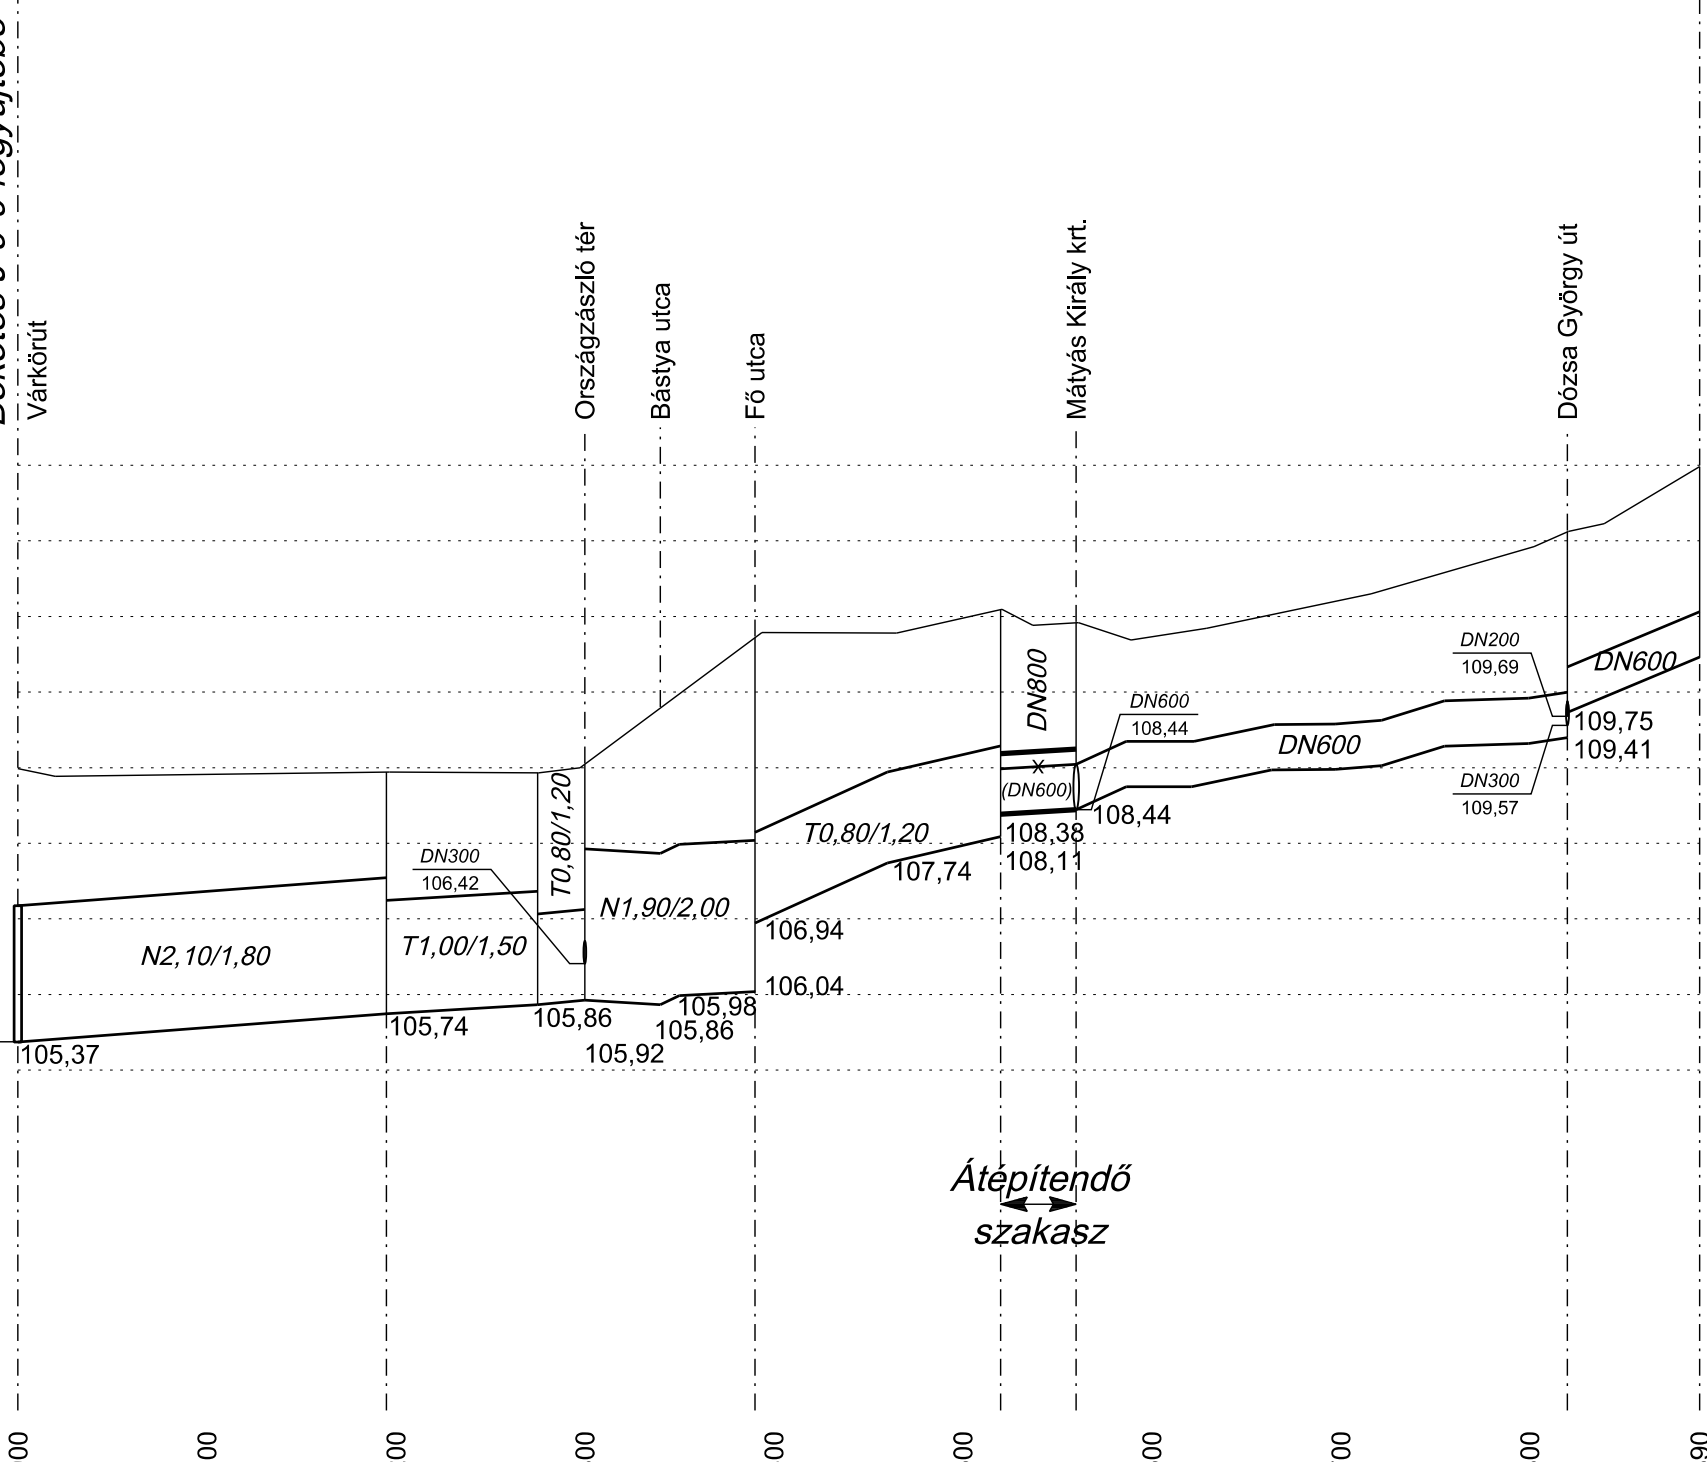

L	195	80	25	90	130	40	260	70
DN	N2,10/1,80 [b/h]	T1,00/1,50		T0,80/1,20	T0,80/1,20	DN800	DN600	DN600
I	1,0				9,0	4,0	ált. 3,7	
v _T	1,47				2,71	1,64	1,32	
Q _T	4,76				1,99	0,83	0,37	
Q _{M25%}	1,84				0,93	0,74		
Q _{M10%}	101				102	103		

A magassági adatok BALTI alapszínre vonatkoznak. Adriai alapszínre történő átszámításnál ezekhez 0,675 m+1 hozzá kell adni.	
Megbízó: Székesfehérvár M.J.V. Önkormányzata	Konzordiumi munkaszám: 1905 - 5917
Vállalkozó: COMPLANEX Kft. - ALBA GEOTRADE Zrt. - Tervezői konzorcium	Dátum: 2021. május
 COMPLANEX MÉRNÖKI SZOLGÁLTATÓ ÉS KERESKEDELMI KFT.	1163 Budapest, Sasvár u. 46/A. Tel.: (+36)-70/310-3389 Tel.: (+36)-1/403-0994 E-mail: cpe@complanex.hu
 ALBA GEOTRADE Zrt. ALBA GEOTRADE Fővállalkozó, Tervező és Földmérő Zártkörűen Működő Részvénytársaság Honlap: www.albageotrade.hu	8000 Székesfehérvár, Óvoda u. 2. Tel.: (+36)-22/511-150 Tel.: (+36)-22/511-152 E-mail: albageo@enternet.hu
Tárgy: Székesfehérvár Felsőízi Vízvezetése Tanulmányterv Storm & Surface Water Master Plan of Székesfehérvár	Felelős tervező:  Boross László Boross László 01-0769/VZ-Tel. VZ-TER
Rajz: J-5-0, J-8-0, J-10-0 GYŰJTŐCSATORNÁK HOSSZ-SZELVÉNYE	Méretarány: 1:4000; 1:100 Rajzsám: 6.13

Jelen terjedelmű dokumentációt az 1999. évi LXXVII. Törvény Erőltetve megalkotásában szerzői jogvédelem alatt áll.
A terjedelmű dokumentáció a COMPLANEX Kft. és az ALBA GEOTRADE Zrt., valamint tervezőiknek és szakértőiknek szellemi terméke. A terjedelmű dokumentációt csak a vállalkozás szerinti célra lehet felhasználni.
Annak továbbtervezése, módosítása, teljes egészében vagy részleteiben történő másolása, közzététele – bármilyen formában – csak a terjedelmű dokumentáció készítőjének engedélyével lehetséges.
A terjedelmű dokumentáció kivételére nem jogosít, és kivételére nem használható fel!