



Útvonal, Hrsz.	Budai út	Zsolt utca	Kadocsa utca	Zsolt utca
Vezeték jele	J-9-0			

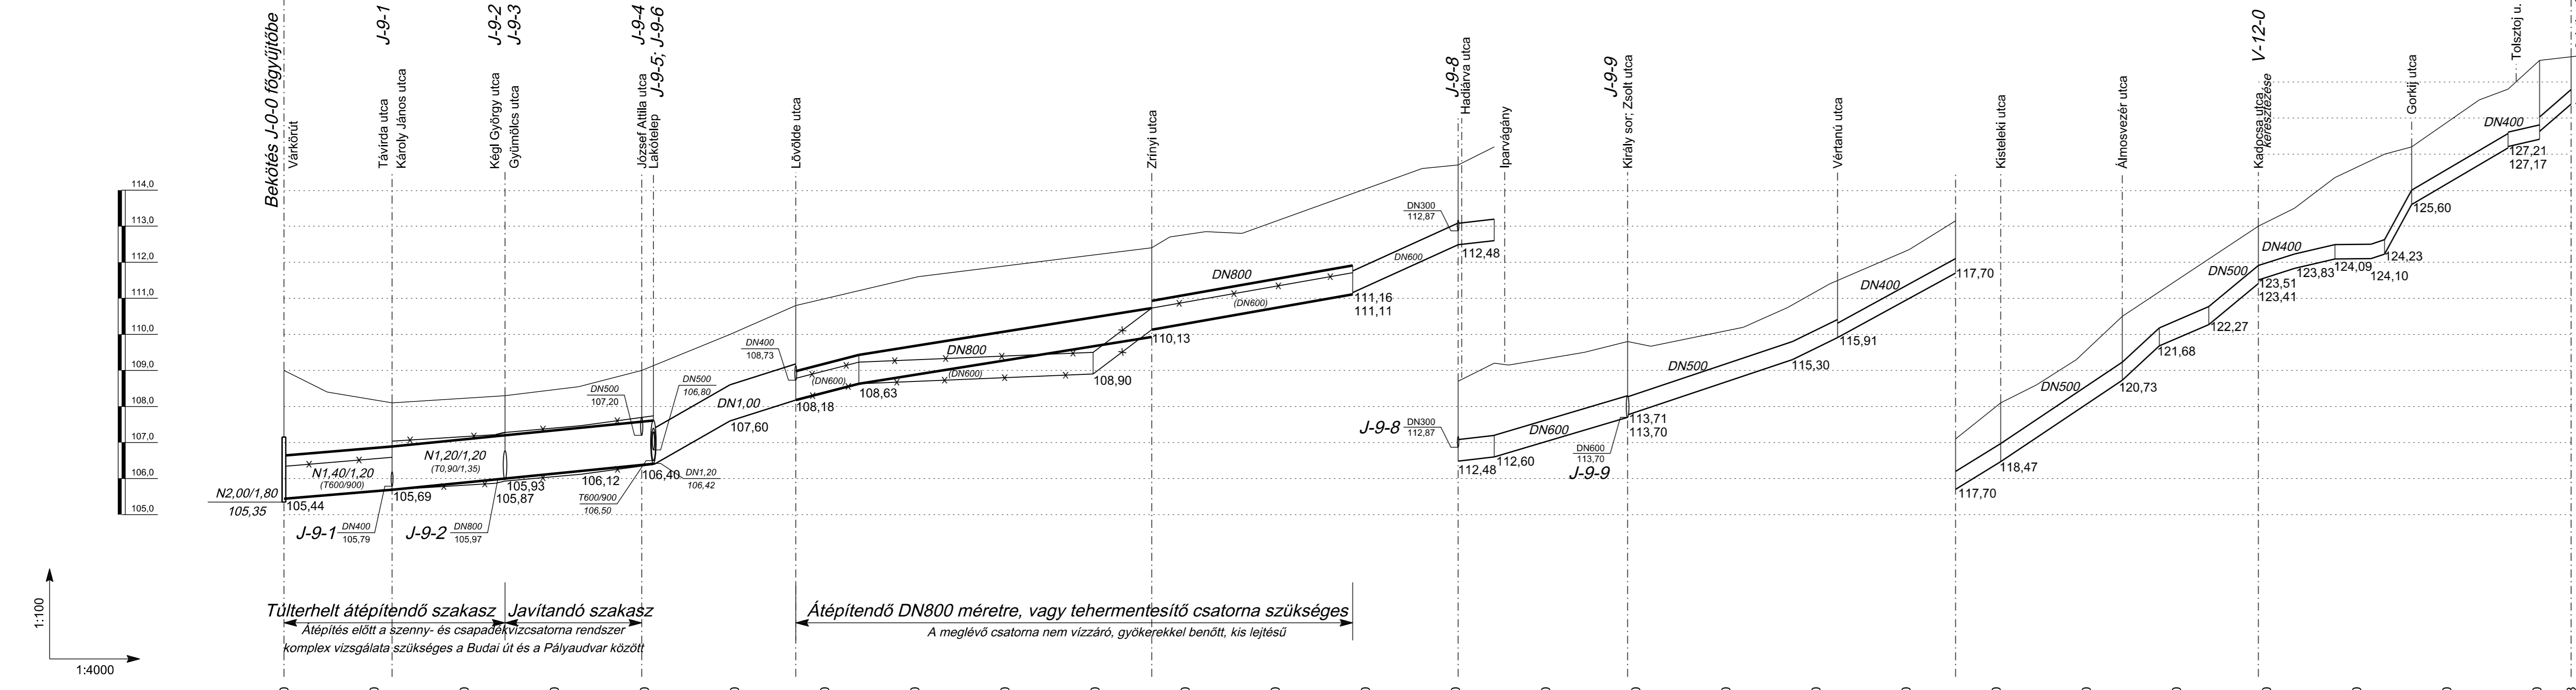

Szelvényezés; (m)	0+000	0+100	0+200	0+300	0+400	0+500	0+600	0+700	0+800	0+900	1+000	1+100	1+200	1+300	1+400	1+500	1+600	1+700	1+800	1+900	2+000	2+100	2+200	2+300	2+400	2+500	2+538
Csatorna szakasz hossza; L (m)	120	277	171	395	340	188	364	336	347																		
Csatorna belmérete; DN (m, mm)	N140/120	N120/120	DN100	(DN600) (DN600) DN800 ma	(DN600) DN800 ma	DN600	DN500	DN500	DN400																		
Csatorna lejtése; l (%)	2,0	2,5	~10,0	átl. 4,7 1,0	terv=4,6	4,4 4,4	~6,0	~17,0	~5,0																		
Telt szelv. vízsebessége; v _T (m/s)	1,78	1,89	3,00	1,48 0,68	terv=2,06	1,44 2,00	1,68	2,50																			
Csatorna kapacitása; Q _T (m³/s)	3,00	2,72	2,30	0,42 0,19	terv=1,03	0,41 1,01	0,47	0,50																			
Csatorna mértékadó terhelése; Q _M (m³/s)	4 éves	2,92	2,83	0,93	0,79	0,83	0,56	0,52																			
Méretezési szakasz számjele	91	92	93	94	95	96	97																				

Lakótelepi út	Sarló utca	Gőzmalom utca	Lakótelepi út
J-9-6			

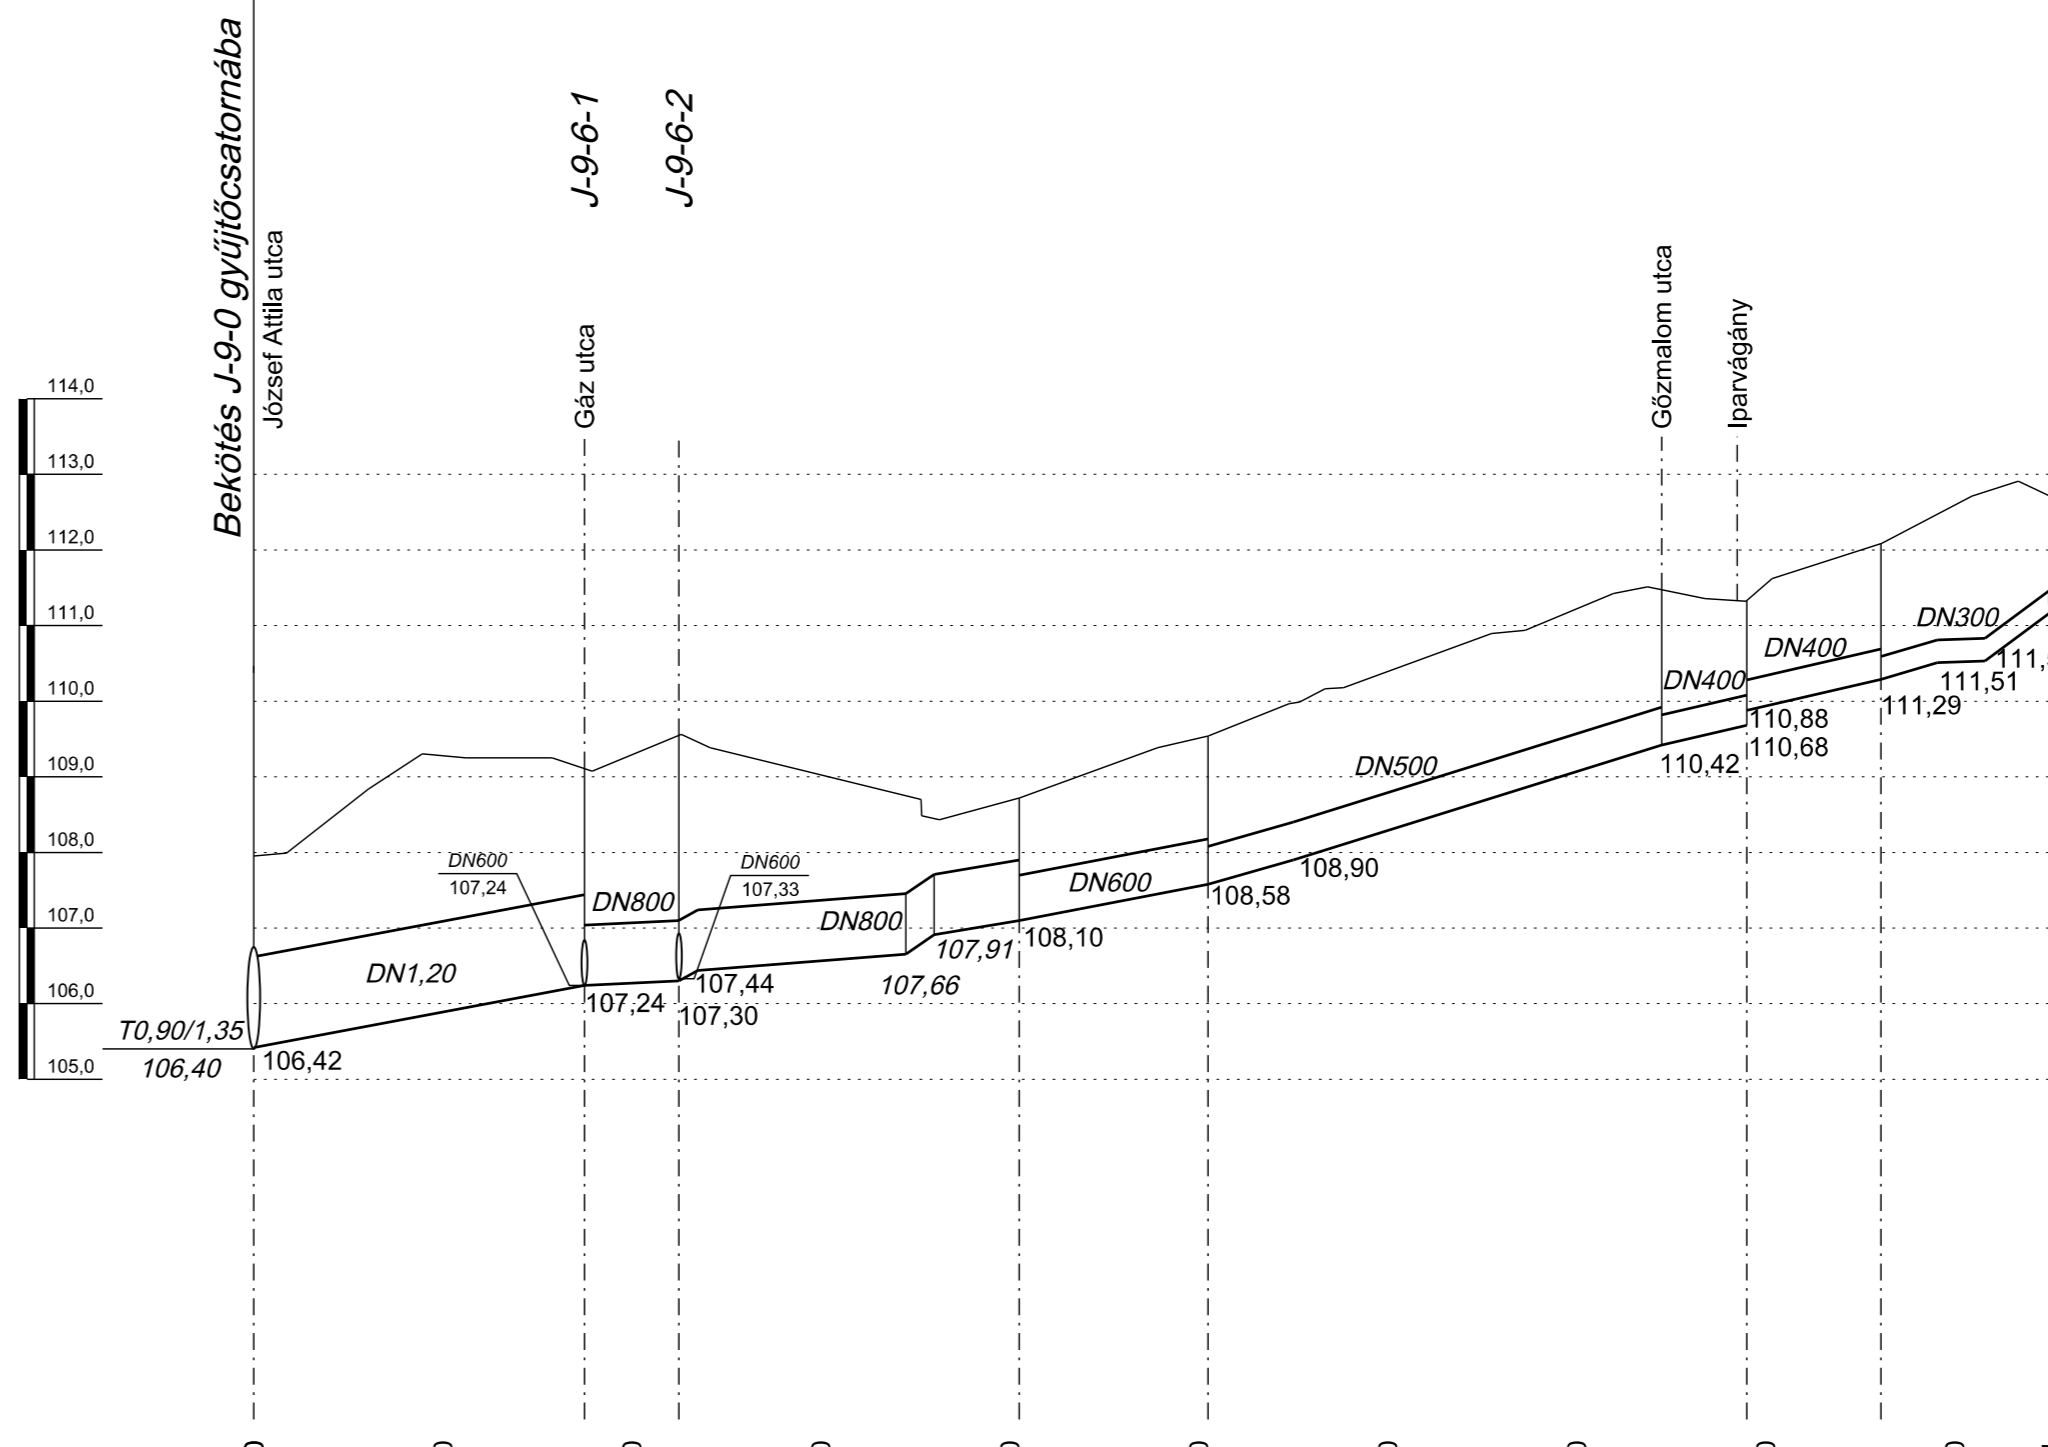

Szelvényezés; (m)	0+000	0+100	0+200	0+300	0+400	0+500	0+600	0+700	0+800	0+900	0+951
L	175	50	180	100	296	60	90				
DN	DN120	DN80	DN80	DN60	DN60						
l	~4,2	~2,3	~2,3	5,0							
v _T	2,4	1,25	1,25	1,84							
Q _T	2,50	0,60	0,60	0,93							
Q _{M25%}	1,20	0,92	0,60	0,51							
Q _{M10%}	96.1	96.2	96.3	96.4							

A megossági adatok BALTI alapszintre vonatkoznak. Adócai alapszintre történő átszámításnál ezekhez 0,675 m⁻¹ hozzá kell adni.

Megbízó: Székesfehérvár M.J.V. Önkormányzata	Konzorciumi munkaszám: 1905 - 5917
Vállalkozó: COMPLANEX Kft. - ALBA GEOTRADE Zrt. - Tervezői konzorcium	Dátum: 2021. május
Alapítva: 1990 ALBA GEOTRADE Zrt. 8000 Székesfehérvár, Óvoda u. 2. Tel.: (+36)-22/511-150 Fax: (+36)-22/511-152 E-mail: albageo@enternet.hu Zártkörűen működő Részvénytársaság Honlap: www.albageotrade.hu	Projektvezető: Boross László 01-0769/VZ-TEL, VZ-TER
Feladót tervező: Boross László 01-0769/VZ-TEL, VZ-TER	Tervező: Boross László 01-0769/VZ-TEL, VZ-TER
Tárgy: Székesfehérvár Felszíni Vízvezetése Tanulmányterv Storm & Surface Water Master Plan of Székesfehérvár	Méretarány: 1:4000; 1:100
Rajz: J-9-0, J-9-6 GYÚJTÓCSATORNÁK HOSSZ-SZELVÉNYE	Rajzsorszám: 6.14

Jelen terjedelmű dokumentáció az 1999. évi LXVIII. Törvény értelmében szerzői jogvédelem alatt áll.
A terjedelmű dokumentáció az ALBA GEOTRADE Zrt., valamint tervezőinek és szakértőinek szerződés szerinti tulajdonsága. A terjedelmű dokumentáció szerzői jogai nem lehetnek felhasználva.
Amelyek továbbterjesztése, módosítása, teljes egészében vagy részleteiben történő másolása, közzétételre - bármilyen formában - csak a tervező előzetes írásbeli engedélyének birtokában lehetséges.
A terjedelmű dokumentáció kiadására nem jogosult, és kiadására nem használható fel.