
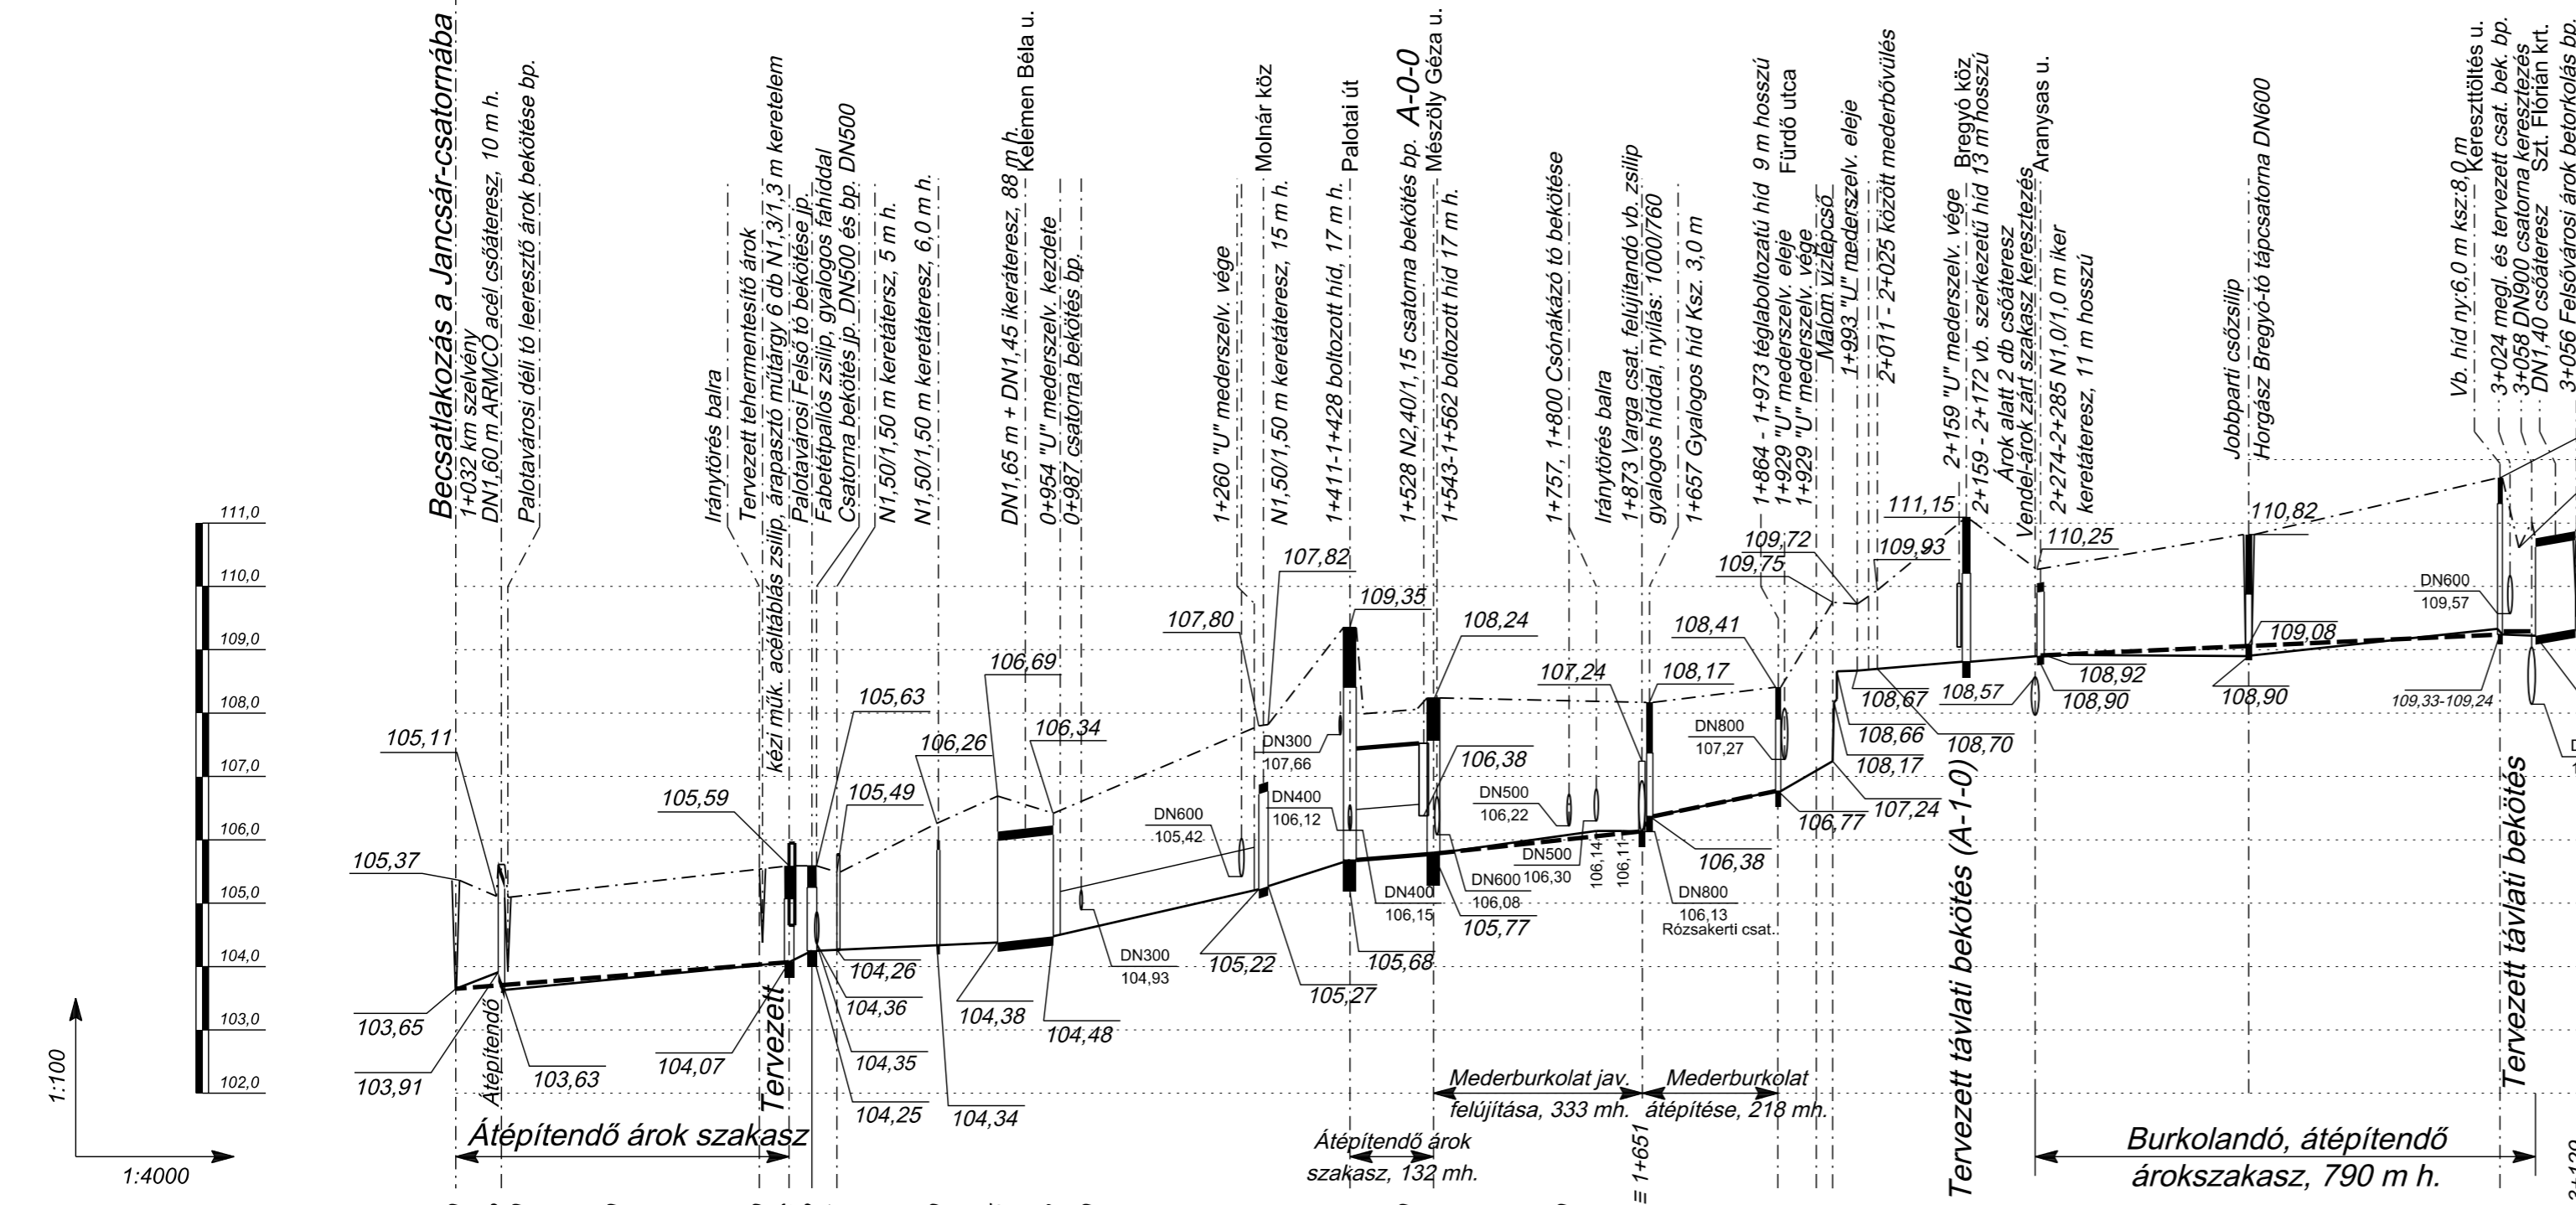


Útvonal, Hrsz.	6402, 6460/51 hrsz.
Vízfolyás / árok neve, jele	Varga csatorna

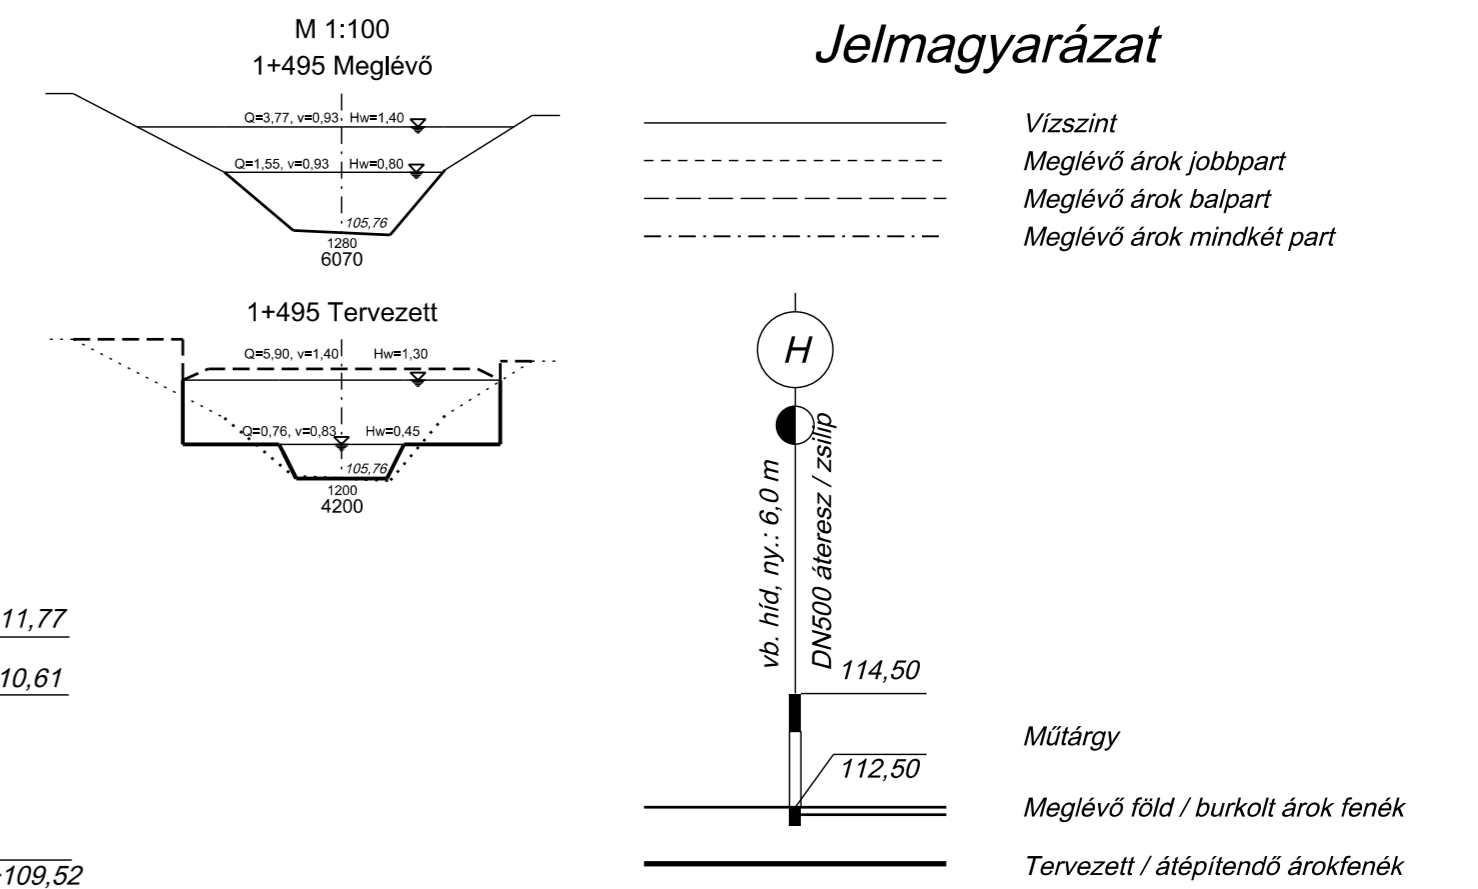

Szelvényezés (m)		99,00 m		0+000	0+072	0+100	0+250	0+479	0+526	0+562	0+644	0+759	0+855	0+943	1+000	1+267	1+411	1+500	1+543	1+750	1+876	1+929	1+955	2+000	2+159	2+250	2+274	2+500	2+611	2+750	3+000	3+064	3+129			
Fenékszélesség (m)	fm. DN1600 a.	földmeder	burk. med.	burk. hid.	burkolt med.	burk. med.	burk. med.	iker-áteresz	burkolt meder	burk. med.	hid.	burk. med.	hid.	burkolt meder	burkolt meder	vízépcső	burkolt meder	hid.	földmeder	hid.	földmeder	hid.	földmeder	hid.	földmeder	hid.	földmeder	hid.	földmeder	hid.	földmeder	hid.	földmeder			
Fenékesés (‰)	-8,3	1,0	5,0	0,7	0,4	0,4	0,4	1,1	2,3	3,3	9,3	0,68	1,8	1,8	18	0,7	0,8	1,8	-0,06	0,86	0	1,3														
Rézsúhajlás		a=2,2; h=2,5; 4/4	a=1,25; h=0,7; 6/4													a=1,20; h=1,6; 4/4																				
Vízmagasság (m)																																				
Vízsebesség (m/s)																																				
Vízgyűjtő terület (ha)	935 ha (+644 Felsővárosi-árok)												855 (+644)	197 ha (644 ha)		126 ha (644 ha)												20 (+644)								
Megl. szelv. kapacitása (m³/s)	3,50												4,76	3,02 terv: 9,2		2,20 terv: 6,63		3,77 terv: 5,90		3,44																
Mértékadó terhelés (m³/s)	4 éves												6,48		5,20		5,20		5,04		1,00														1,10	
Mértékadó terhelés (m³/s)	10 éves												6,48		5,20		5,20		5,04		1,00														1,10	
Méretezési szakasz jele	AV.2			AV.3			AV.4			AV.5			AV.6			AV.7			AV.8			AV.9														

Megbízó: Székesfehérvár M.J.V. Önkormányzata		Konzorcium munkaszám: 1905 - 5917
Vállalkozó: COMPLANEX Kft. - ALBA GEOTRADE Zrt. - Tervezői konzorcium		Dátum: 2021. május
 MÉRNÖKI SZOLGÁLTATÓ ÉS KERESKEDELMI KFT.		1163 Budapest, Sasvár u. 46/A. Tel.: (+36)-70/310-3389 Tel.: (+36)-1/403-0994 E-mail: cpe@complanex.hu
 ALBA GEOTRADE Fővállalkozó, Tervező és Földmérő Zártkörűen Működő Részvénytársaság Honlap: www.albageotrade.hu		8000 Székesfehérvár, Óvoda u. 2. Tel.: (+36)-22/511-150 Fax.: (+36)-22/511-152 E-mail: albageo@internet.hu
Tárgy: Székesfehérvár Felsővárosi Vízvezetése Tanulmányterv Storm & Surface Water Master Plan of Székesfehérvár		Felelős tervező: Boross László 01-0769/VZ-TEL, VZ-TER
Rajz: VARGA-CSATORNA és MALOM-CSATORNA HOSSZ-SZELVÉNYE		Tervező: Kovács Csaba 07-1106/VZ-TEL, VZ-TER
Méretarány: 1:10 000; 1:100		Rajzsám: 6.21

A tervdokumentáció a COMPLANEX Kft. és az ALBA GEOTRADE Zrt., valamint tervezőiknek és szakértőiknek szellemi terméke. A tervek csak a vállalkozás szerinti célokat felhasználhatók. Annak továbbtervezése, módosítása, teljes egészében vagy részleteiben történő másolása, közzététele - bármilyen formában - csak a tervezők előzetes írásbeli engedélyének birtokában lehetséges. A tervdokumentáció kivételére nem jogosít, és kivételére nem használható fel!