



Útvonal, Hrsz.	Koppány utca	Tompa Mihály utca	Bádogos köz
Vezeték jele	A-4-0	A-4-0	A-4-0

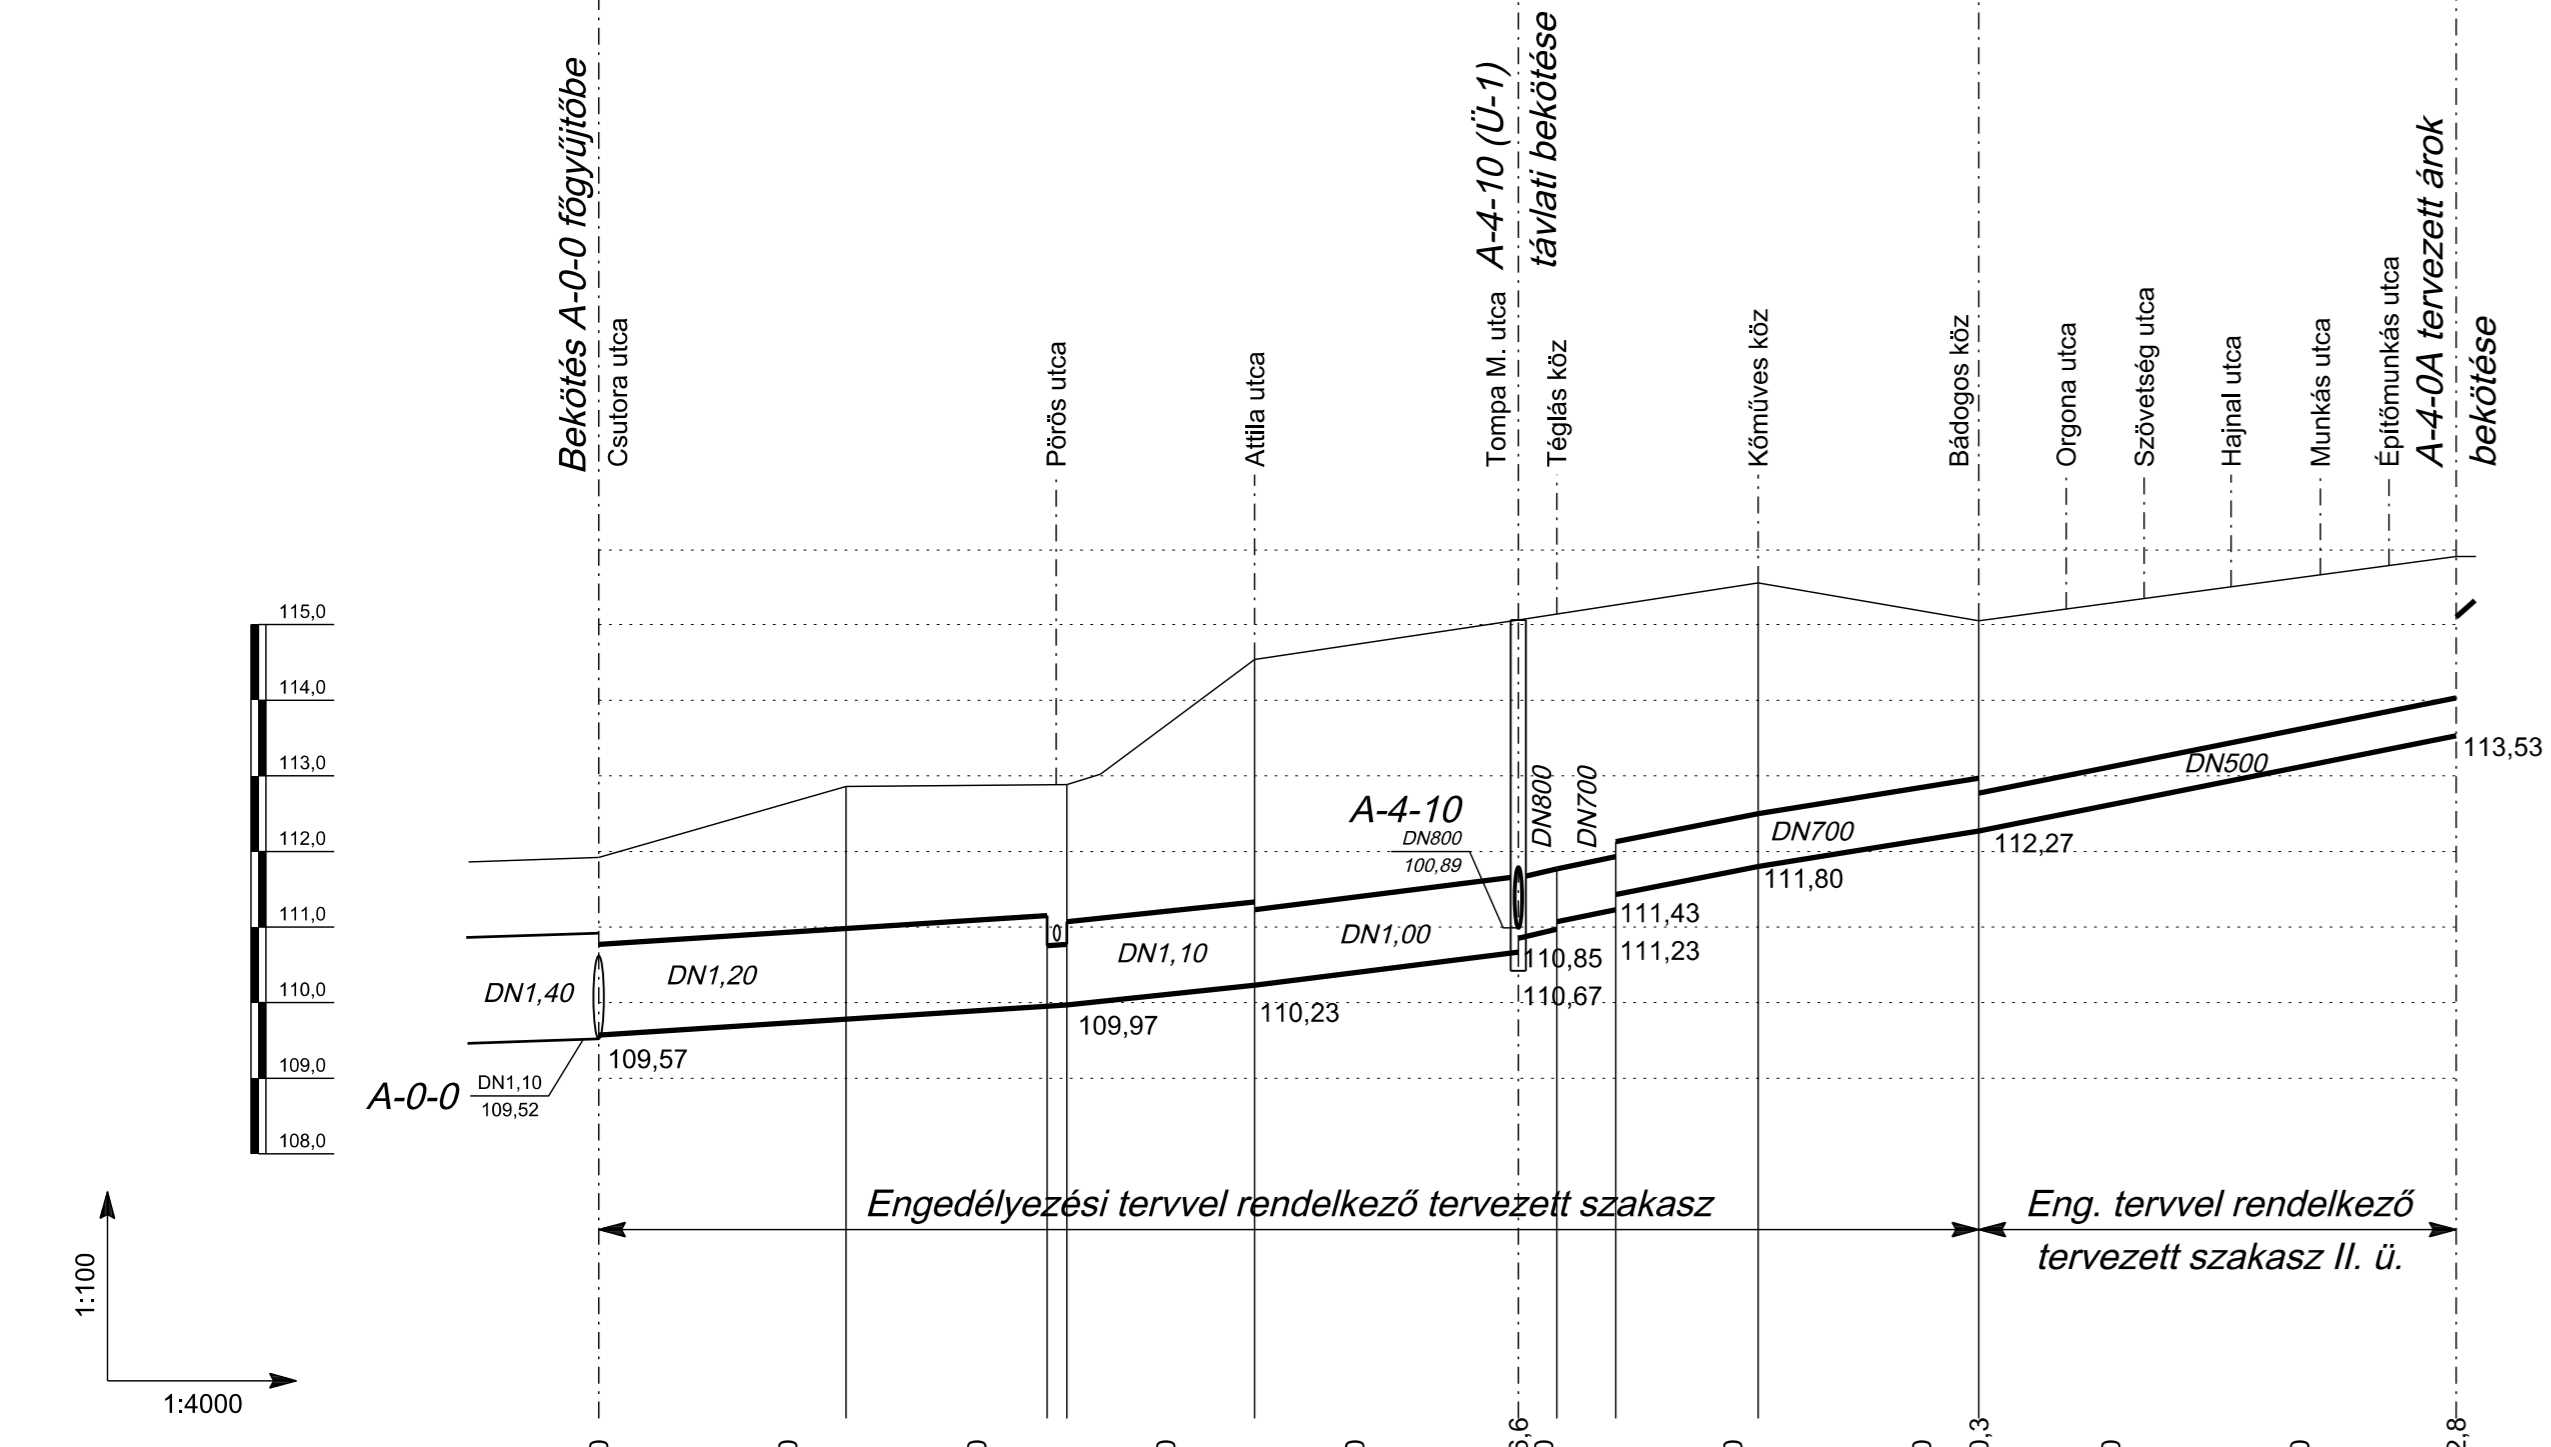


Szelvényezés; (m)	103,00 m								
Csatorna szakasz hossza; L (m)	248	99	139,6	223,4	252,5				
Csatorna belmérete; DN (m, mm)	DN1,20 ma	2×DN800	DN1,10 ma	DN1,00 ma	DN700 ma	DN500 ma			
Csatorna lejtése; I (‰)	1,5	2,6	3,2	5,0	4,0	5,0			
Telt szel. vízsebessége; v _T (m/s)	1,48	1,82	1,94	1,95	1,61				
Csatorna kapacitása; Q _T (m ³ /s)	1,60	1,57	1,46	0,71	0,32				
Csatorna mértékadó terhelése; Q _M (m ³ /s)	4 éves	0,72+(0,35)	0,66+(0,35)	0,70	0,29				
	(10 éves)	1,47	1,39	1,37					
Méretezési szakasz számjele	41	42.1	42.2	43	44				

Tompa M. u.	Damjanich utca
A-4-10	A-4-10

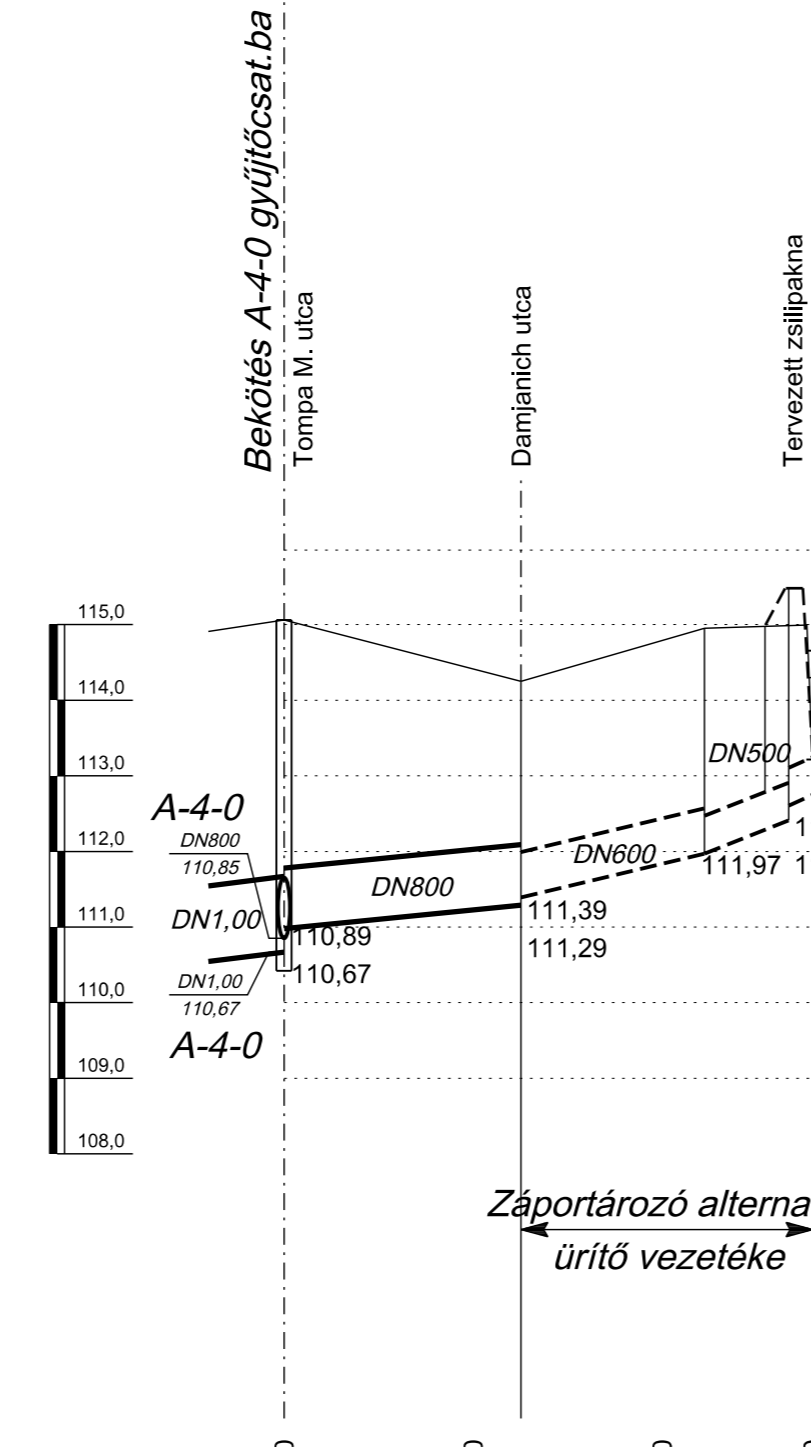

L	125	97	58
DN	DN800	DN600	
I	2,5	6,0	
v _T	1,30	1,68	
Q _T	0,65	0,48	
Q _{M25%}			
Q _{M10%}			

Csutora utca	Berényi út	Nefelejcs utca
A-5-0		

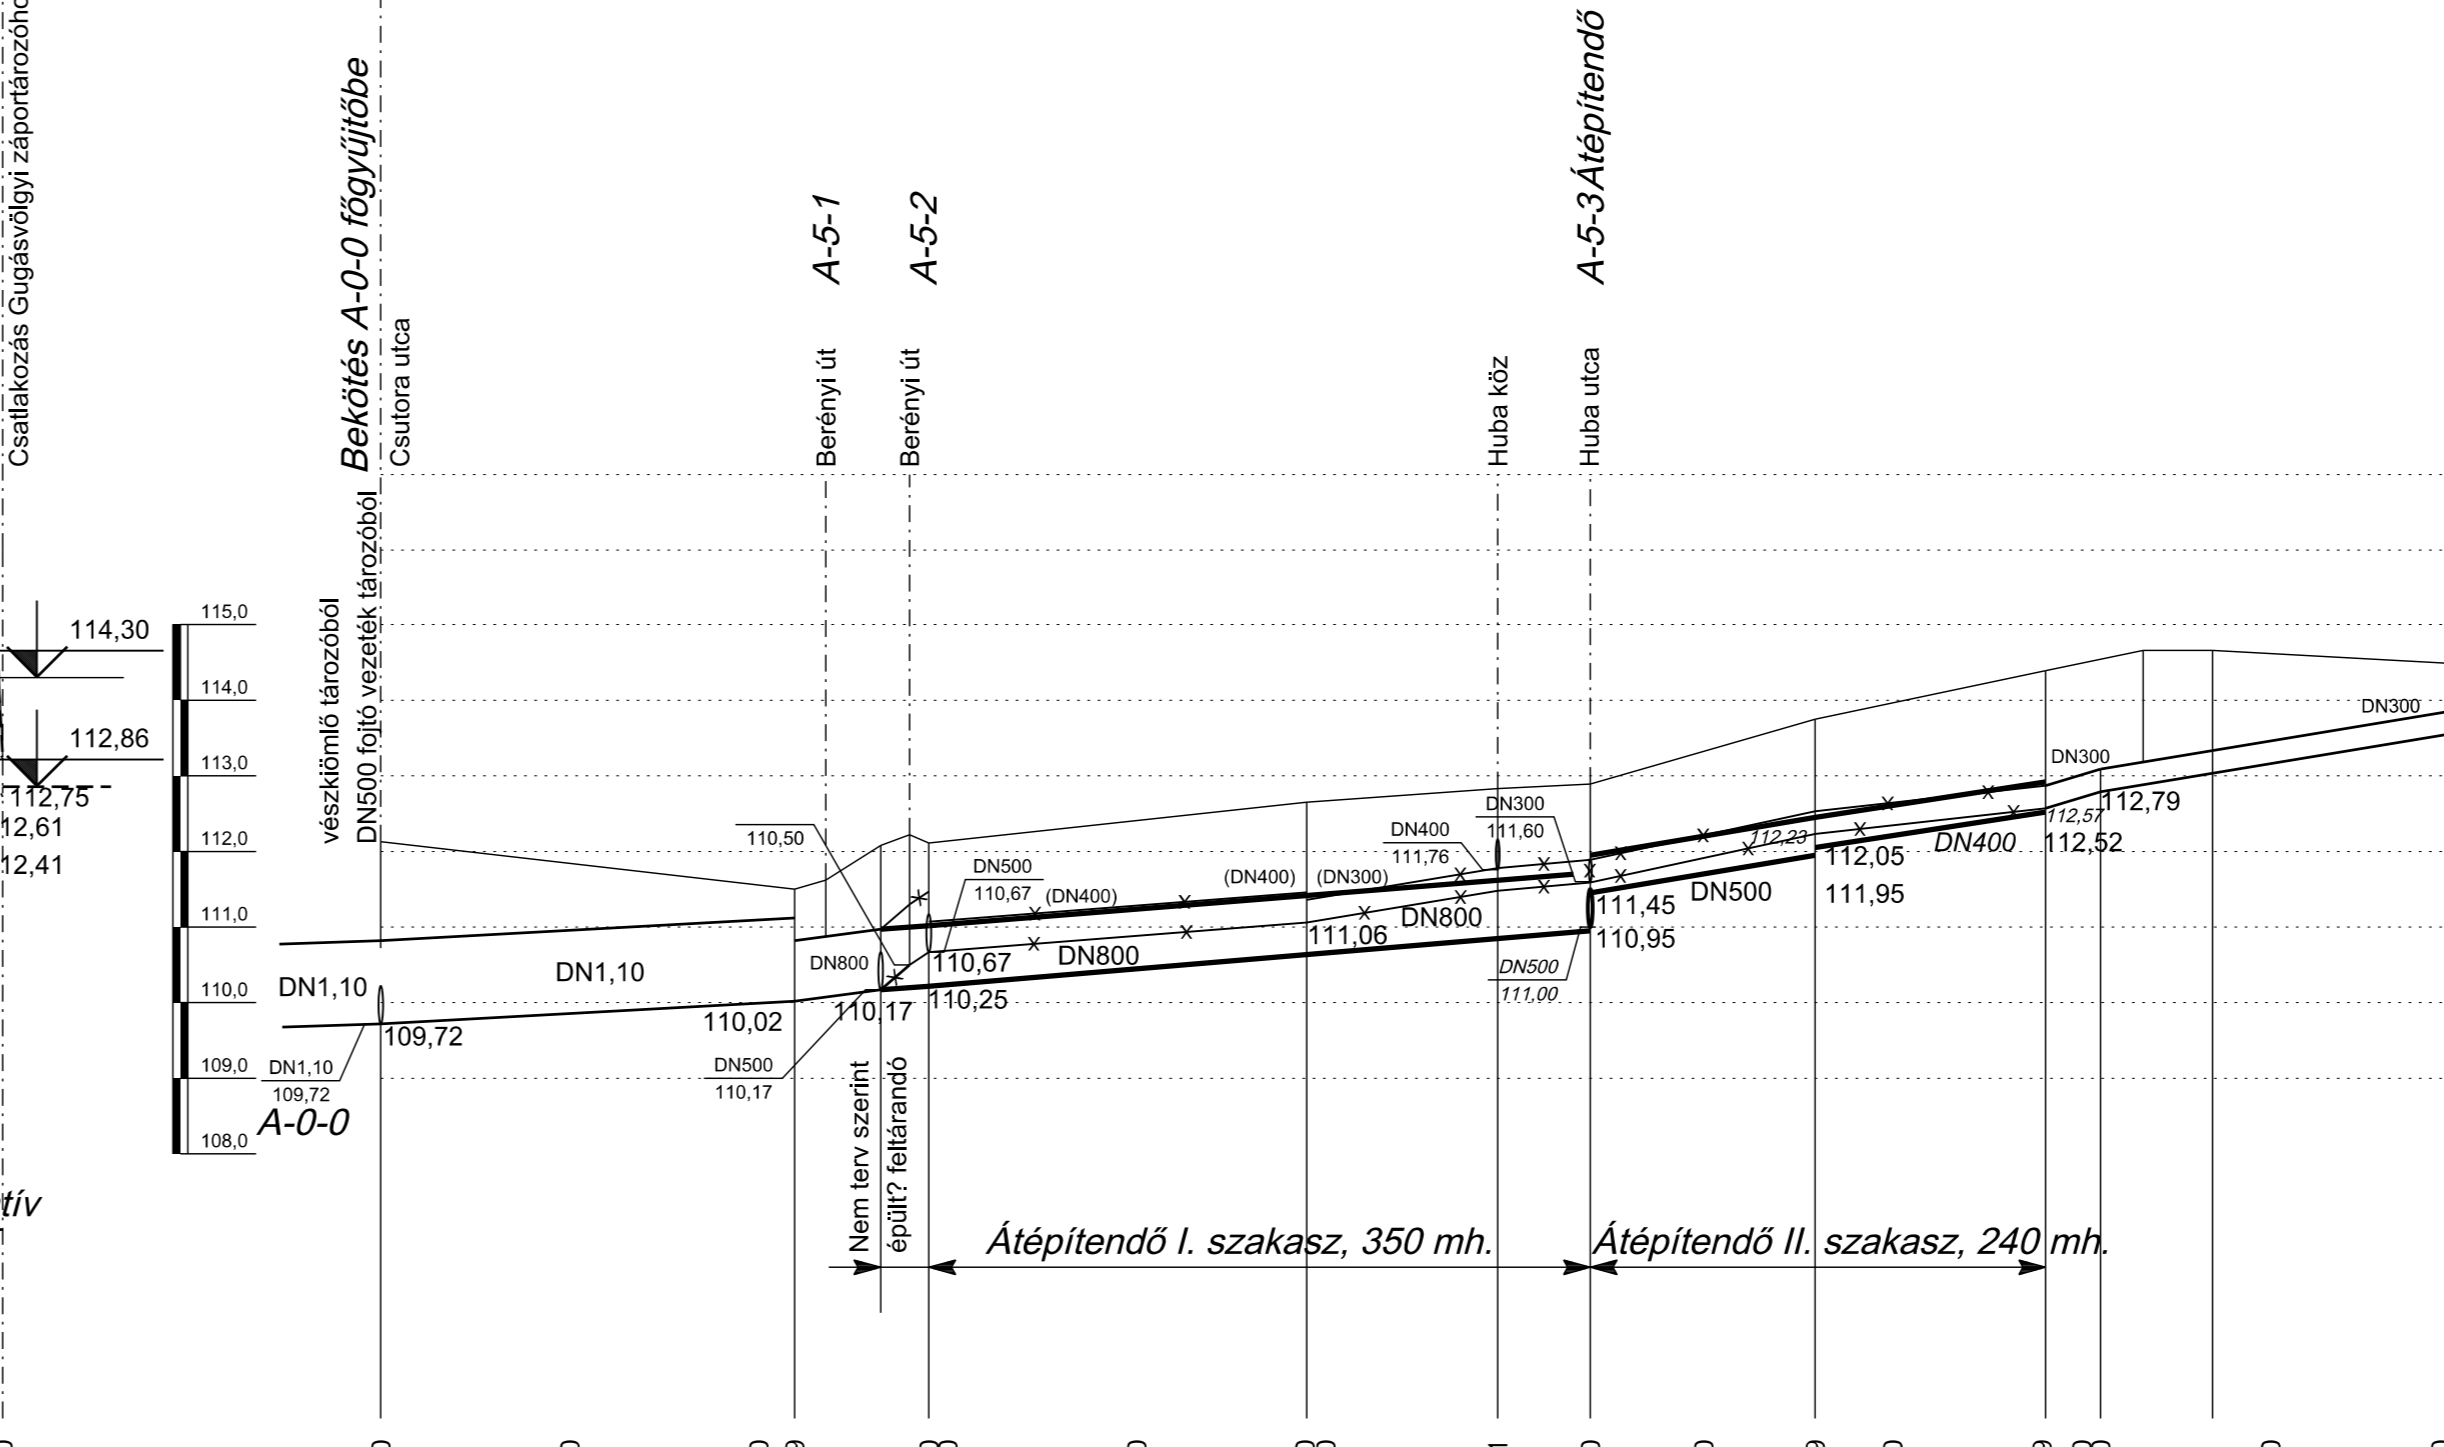

L	219	71	200	101	49	119	120	222
DN	DN1,10 ma	DN800 ma				DN500 ma	DN400	
I	1,4	3,3	2,0			4,2	4,2	
v _T	1,51	1,74	1,35			1,46	1,08	
Q _T	1,44	0,87	0,68			0,29	0,14	
Q _{M25%}	0,69		0,59			0,19		
Q _{M50%}			(0,49)					
	51	52	53			56		

A magassági adatok BALTI alaprajzra vonatkoznak. Adatok alaprajzra történő átszámításnál ezekhez 0,675 m-es hozzá kell adni.

Megbízó:	Székesfehérvár M.J.V. Önkormányzata	Konзорciumi munkaszám:	1905 - 5917
Vállalkozó:	COMPLANEX Kft. - ALBA GEOTRADE Zrt. - Tervezői konzorcium	Dátum:	2021. május
		1163 Budapest, Sasvár u. 46/A. Tel.: (+36)-70/310-3389 Tel.: (+36)-1/403-0994 E-mail: cpe@complanex.hu	
		8000 Székesfehérvár, Óvoda u. 2. Tel.: (+36)-22/511-150 Fax.: (+36)-22/511-152 E-mail: albageo@enternet.hu ALBA GEOTRADE Fővállalkozó, Tervező és Földmérő Zrt. Résztvevők: ALBA GEOTRADE Zrt., ALBA GEOTRADE Zrt., ALBA GEOTRADE Zrt.	
Tárgy: Székesfehérvár Felszíni Vízvezetése Tanulmányterv Storm & Surface Water Master Plan of Székesfehérvár		Projektvezető:  Boross László 01-0769/VZ-TEL, VZ-TER	
Rajz: A-4-0, A-5-0 GYŰJTŐCSATORNÁK HOSSZ-SZELVÉNYE		Felelős tervező:  Boross László 01-0769/VZ-TEL, VZ-TER	
		Tervező:  Boross László 01-0769/VZ-TEL, VZ-TER	
		Méretarány: 1:4000; 1:100	
		Rajzsám: 6.34	

Jelen tervdokumentáció az 1999. évi LXVIII. Törvény értelmében szerzői jogvédelem alatt áll.
 A tervdokumentáció a COMPLANEX Kft. és az ALBA GEOTRADE Zrt., valamint tervezőiknek és szakértőiknek szellemi terméke. A tervek csak a vállalkozás szerinti célra lehet felhasználni.
 Annak továbbtervezése, módosítása, teljes egészében vagy részleteiben történő másolása, közzétételé – bármilyen formában – csak a tervező előzetes írásbeli engedélyének birtokában lehetséges.
 A tervdokumentáció közzétételére nem jogosult, és kiadványra nem használható fel.