



| | | |
|----------------|-------------------|--------------|
| Útvonal, Hrsz. | Szt. Flórián krt. | Kadocsa utca |
| Vezeték jele | KA-8-0 | A-8-0 |

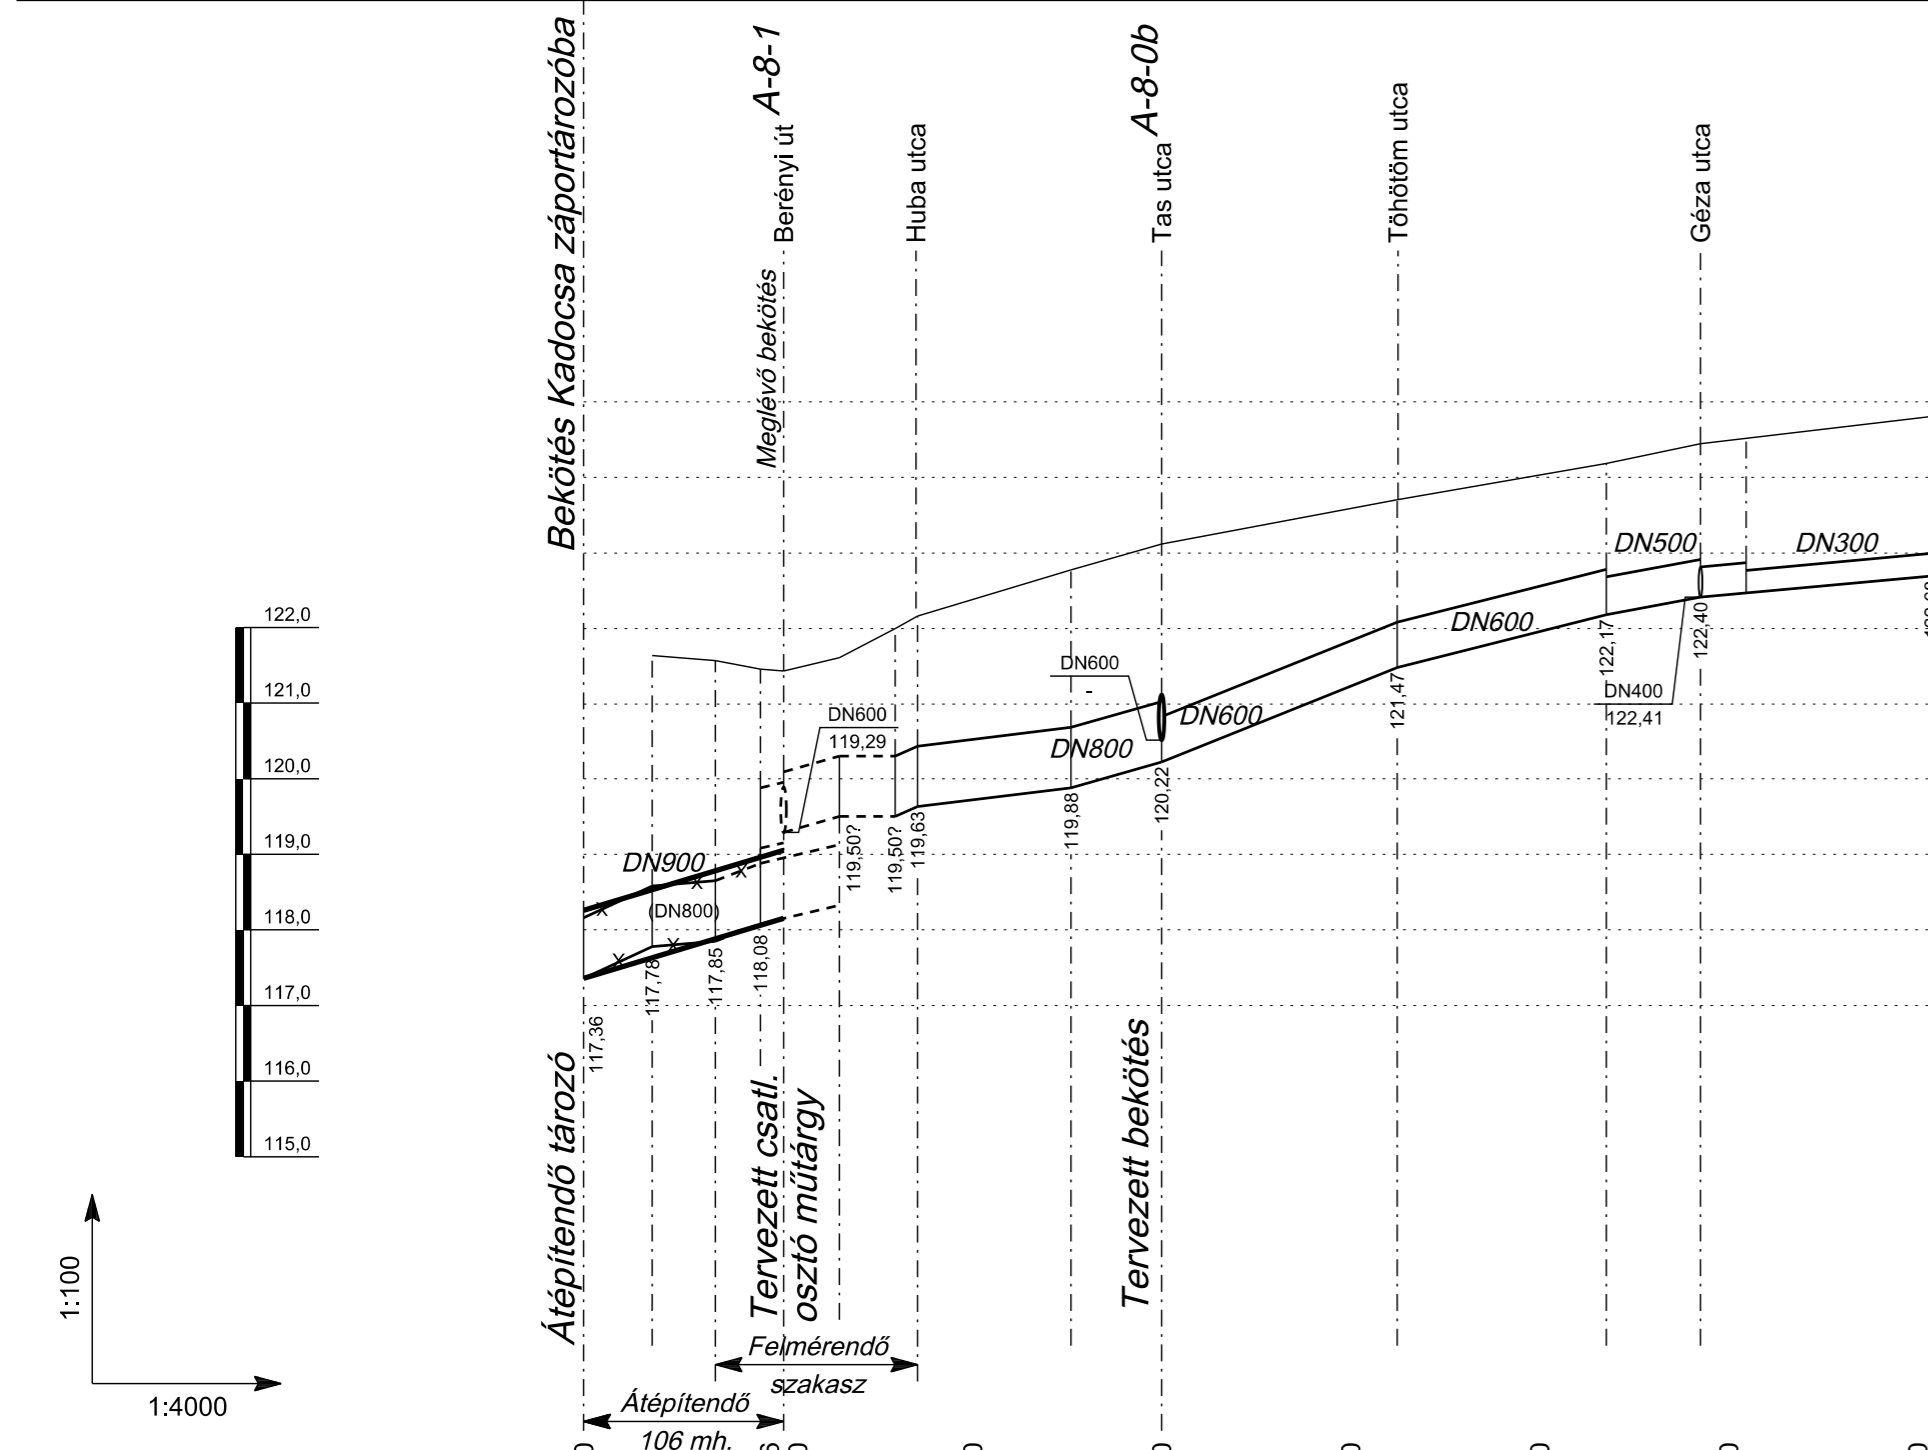

| Szelvényezés; (m) | | 0+000 | 0+100 | 0+200 | 0+300 | 0+400 | 0+500 | 0+600 | 0+607 |
|--|----------|------------------|---------|---------|-------|-------|-------|-------|-------|
| Csatorna szakasz hossza; L (m) | | 94 | 200 | 124 | 111 | 50 | 24 | 98 | |
| Csatorna belmérete; DN (m, mm) | | DN800 | DN800 | DN600 | DN600 | DN500 | DN300 | | |
| Csatorna lejtése; I (‰) | | átl.7,6 ter.:7,5 | 3,1 | 10,0 | 6,3 | 4,6 | 2,3 | | |
| Telt szelv. vízsebessége; v _T (m/s) | | 2,27 ter.:2,83 | 1,44 | 2,17 | 1,72 | 1,31 | 0,66 | | |
| Csatorna kapacitása; Q _T (m ³ /s) | | 1,141 ter.:1,799 | 0,725 | 0,613 | 0,486 | 0,257 | 0,047 | | |
| Csatorna mértékadó terhelése; Q _M (m ³ /s) | 4 éves | 1,854 | 0,844 | 0,422 | | | | | |
| | (2 éves) | (1,417) | (0,641) | (0,321) | | | | | |
| Méretezési szakasz számjele | | K.2 | 84 | 84.1 | | | | | |

| | |
|--------------|--------------|
| Berényi út | Berényi út |
| A-6-0 | A-8-1 |

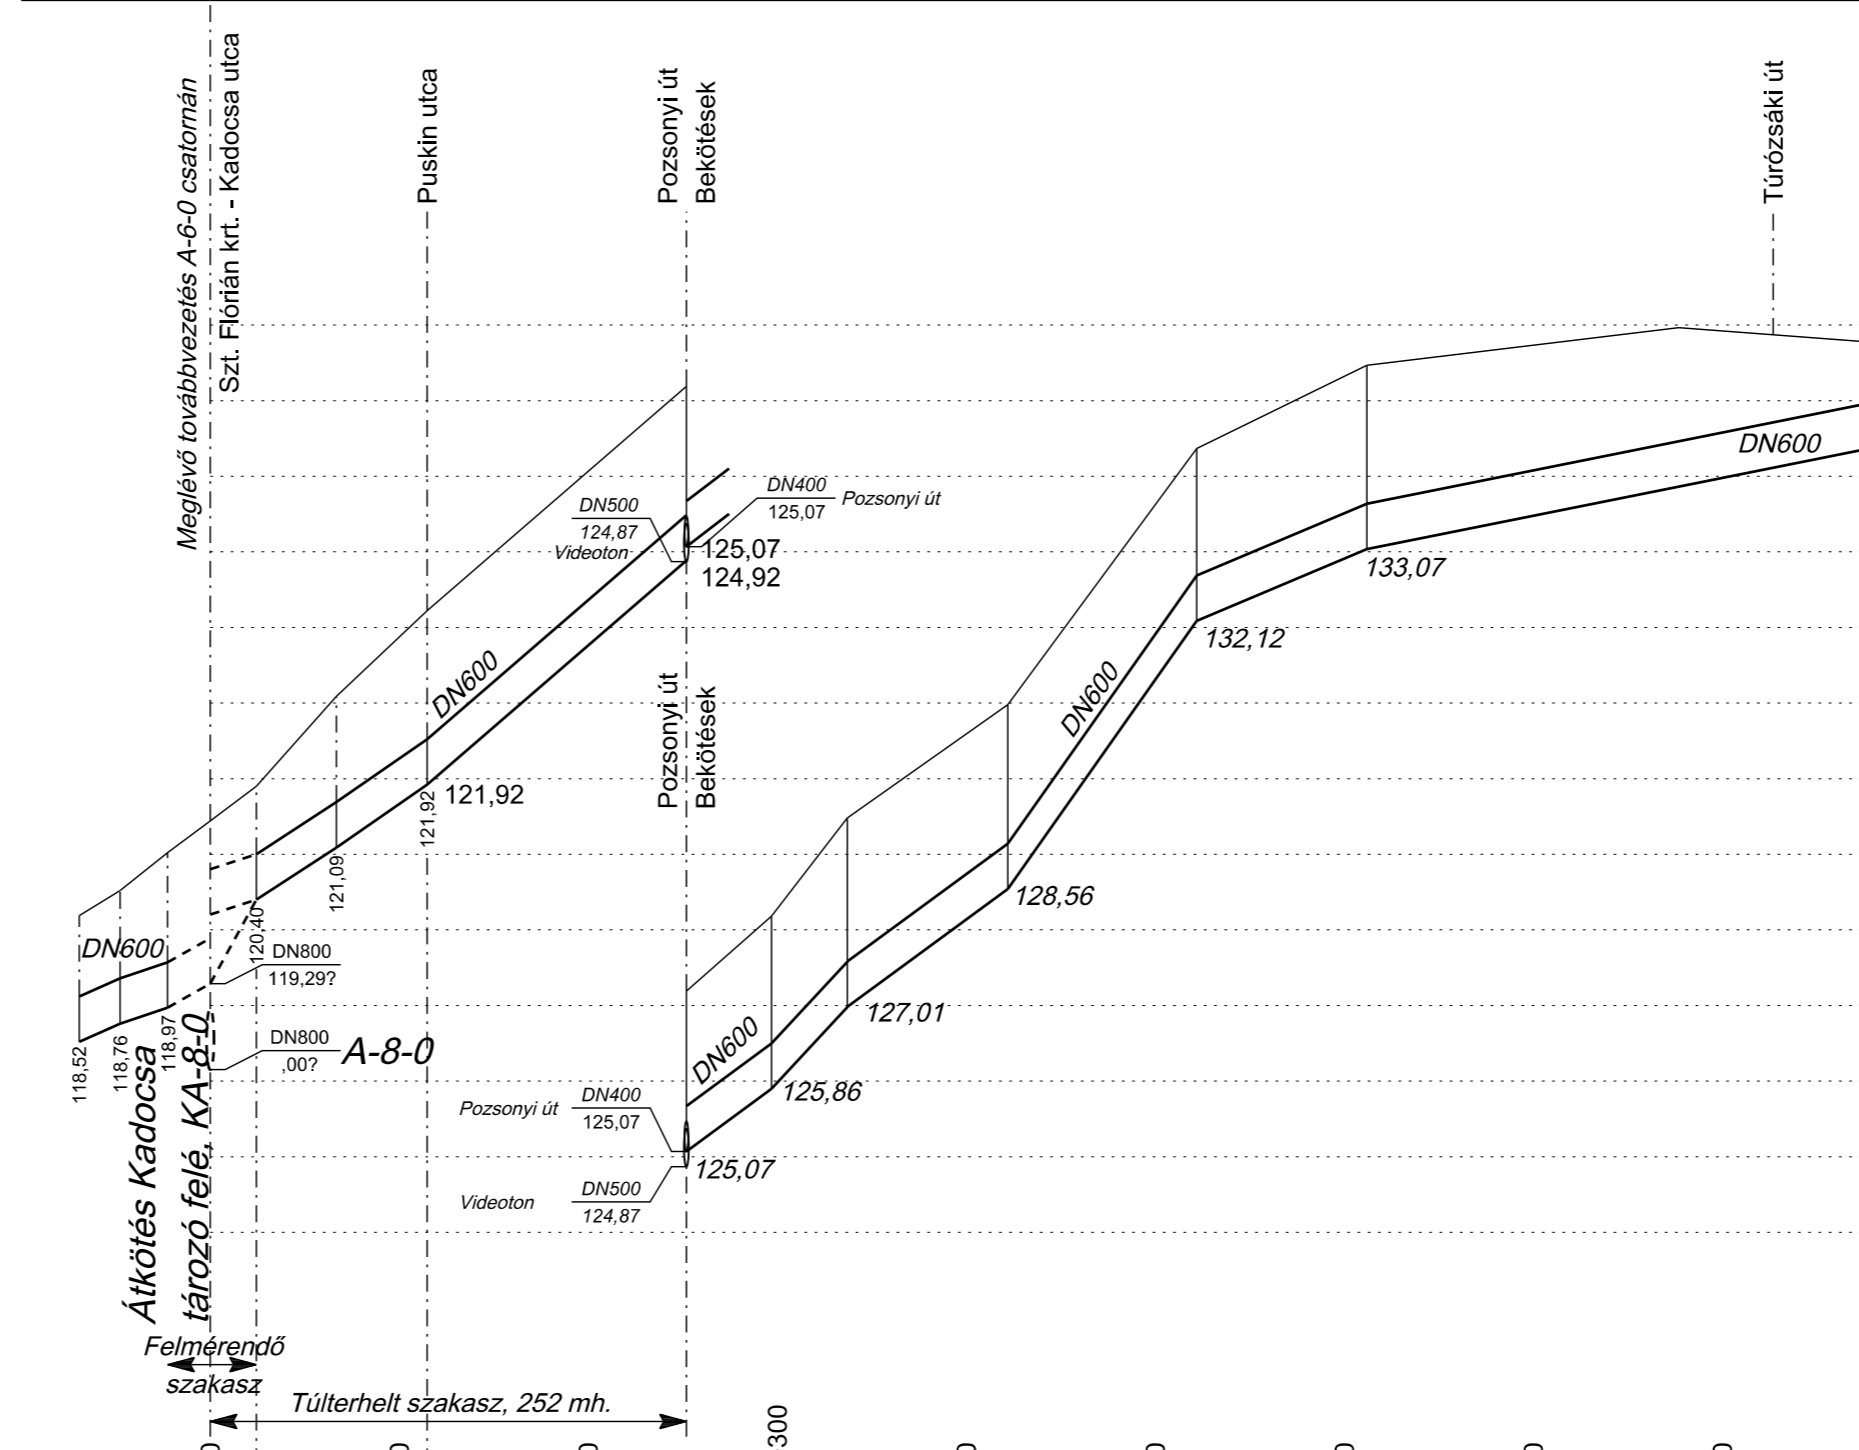

| Szelvényezés; (m) | | 0+000 | 0+100 | 0+200 | 0+300 | 0+400 | 0+500 | 0+600 | 0+700 | 0+800 | 0+880 |
|-------------------|--|-------|---------|-------|-------|-------|-------|-------|-------|-------|-------|
| L | | 47 | 47 | 90 | 137 | 40 | 590 | | | | |
| DN | | DN600 | DN600 | DN600 | DN600 | DN600 | DN600 | DN600 | DN600 | DN600 | DN600 |
| I | | 9,6 | 16,9 | 21,9 | | | | | | | |
| v _T | | | 2,82 | 3,21 | | | | | | | |
| Q _T | | | 0,798 | 0,909 | | | | | | | |
| Q _{M25%} | | | 1,274 | | | | | | | | |
| Q _{M50%} | | | (0,971) | | | | | | | | |
| | | | 85 | | | | | | | | |

A magassági adatok BALI alapszintre vonatkoznak. Adriai alapszintre történő átszámításnál ezekhez 0,675 m-t hozzá kell adni.

| | |
|---|--|
| Megbízó: Székesfehérvár M.J.V. Önkormányzata | Konzorcium munkaszám: 1905 - 5917 |
| Vállalkozó: COMPLANEX Kft. - ALBA GEOTRADE Zrt. - Tervezői konzorcium | Dátum: 2021. május |
| MÉRNÖKI SZOLGÁLTATÓ ÉS KERESKEDELMI KFT. | Projektvezető: Boross László 01-0769/VZ-TEL, VZ-TER |
| ALBA GEOTRADE Zrt. ALBA GEOTRADE Fővállalkozó, Tervező és Földmérő Zártkörűen Működő Részvénytársaság | 8000 Székesfehérvár, Óvoda u. 2. Tel.: (+36)-22/511-150 Fax.: (+36)-22/511-152 E-mail: albageo@internet.hu Honlap: www.albageotrade.hu |
| | Felölts tervező: Boross László 01-0769/VZ-TEL, VZ-TER |
| Tárgy: Székesfehérvár Felszíni Vízvezetése Tanulmányterv Storm & Surface Water Master Plan of Székesfehérvár | |
| Rajz: KA-8-0, A-8-0, A-8-1 GYŰJTŐCSATORNÁK HOSSZ-SZELVÉNYE | |
| Méretarány: 1:4000; 1:100 | |
| Rajzsám: 6.35 | |

Jelen tervdokumentáció az 1999. évi LXXVI. Törvény értelmében szerzői jogvédelem alatt áll.
 A tervdokumentáció a COMPLANEX Kft. és az ALBA GEOTRADE Zrt., valamint tervezőinek és szakértőiknek szellemi terméké. A tervet csak a vállalkozás szerinti célra lehet felhasználni.
 Annak továbbtervezése, módosítása, teljes egészében vagy részleteiben történő másolása, közzététele – bármilyen formában – csak a tervezők előzetes írásbeli engedélyének birtokában lehetséges.
 A tervdokumentáció kivételére nem jogosít, és kivételre nem használható fel!