
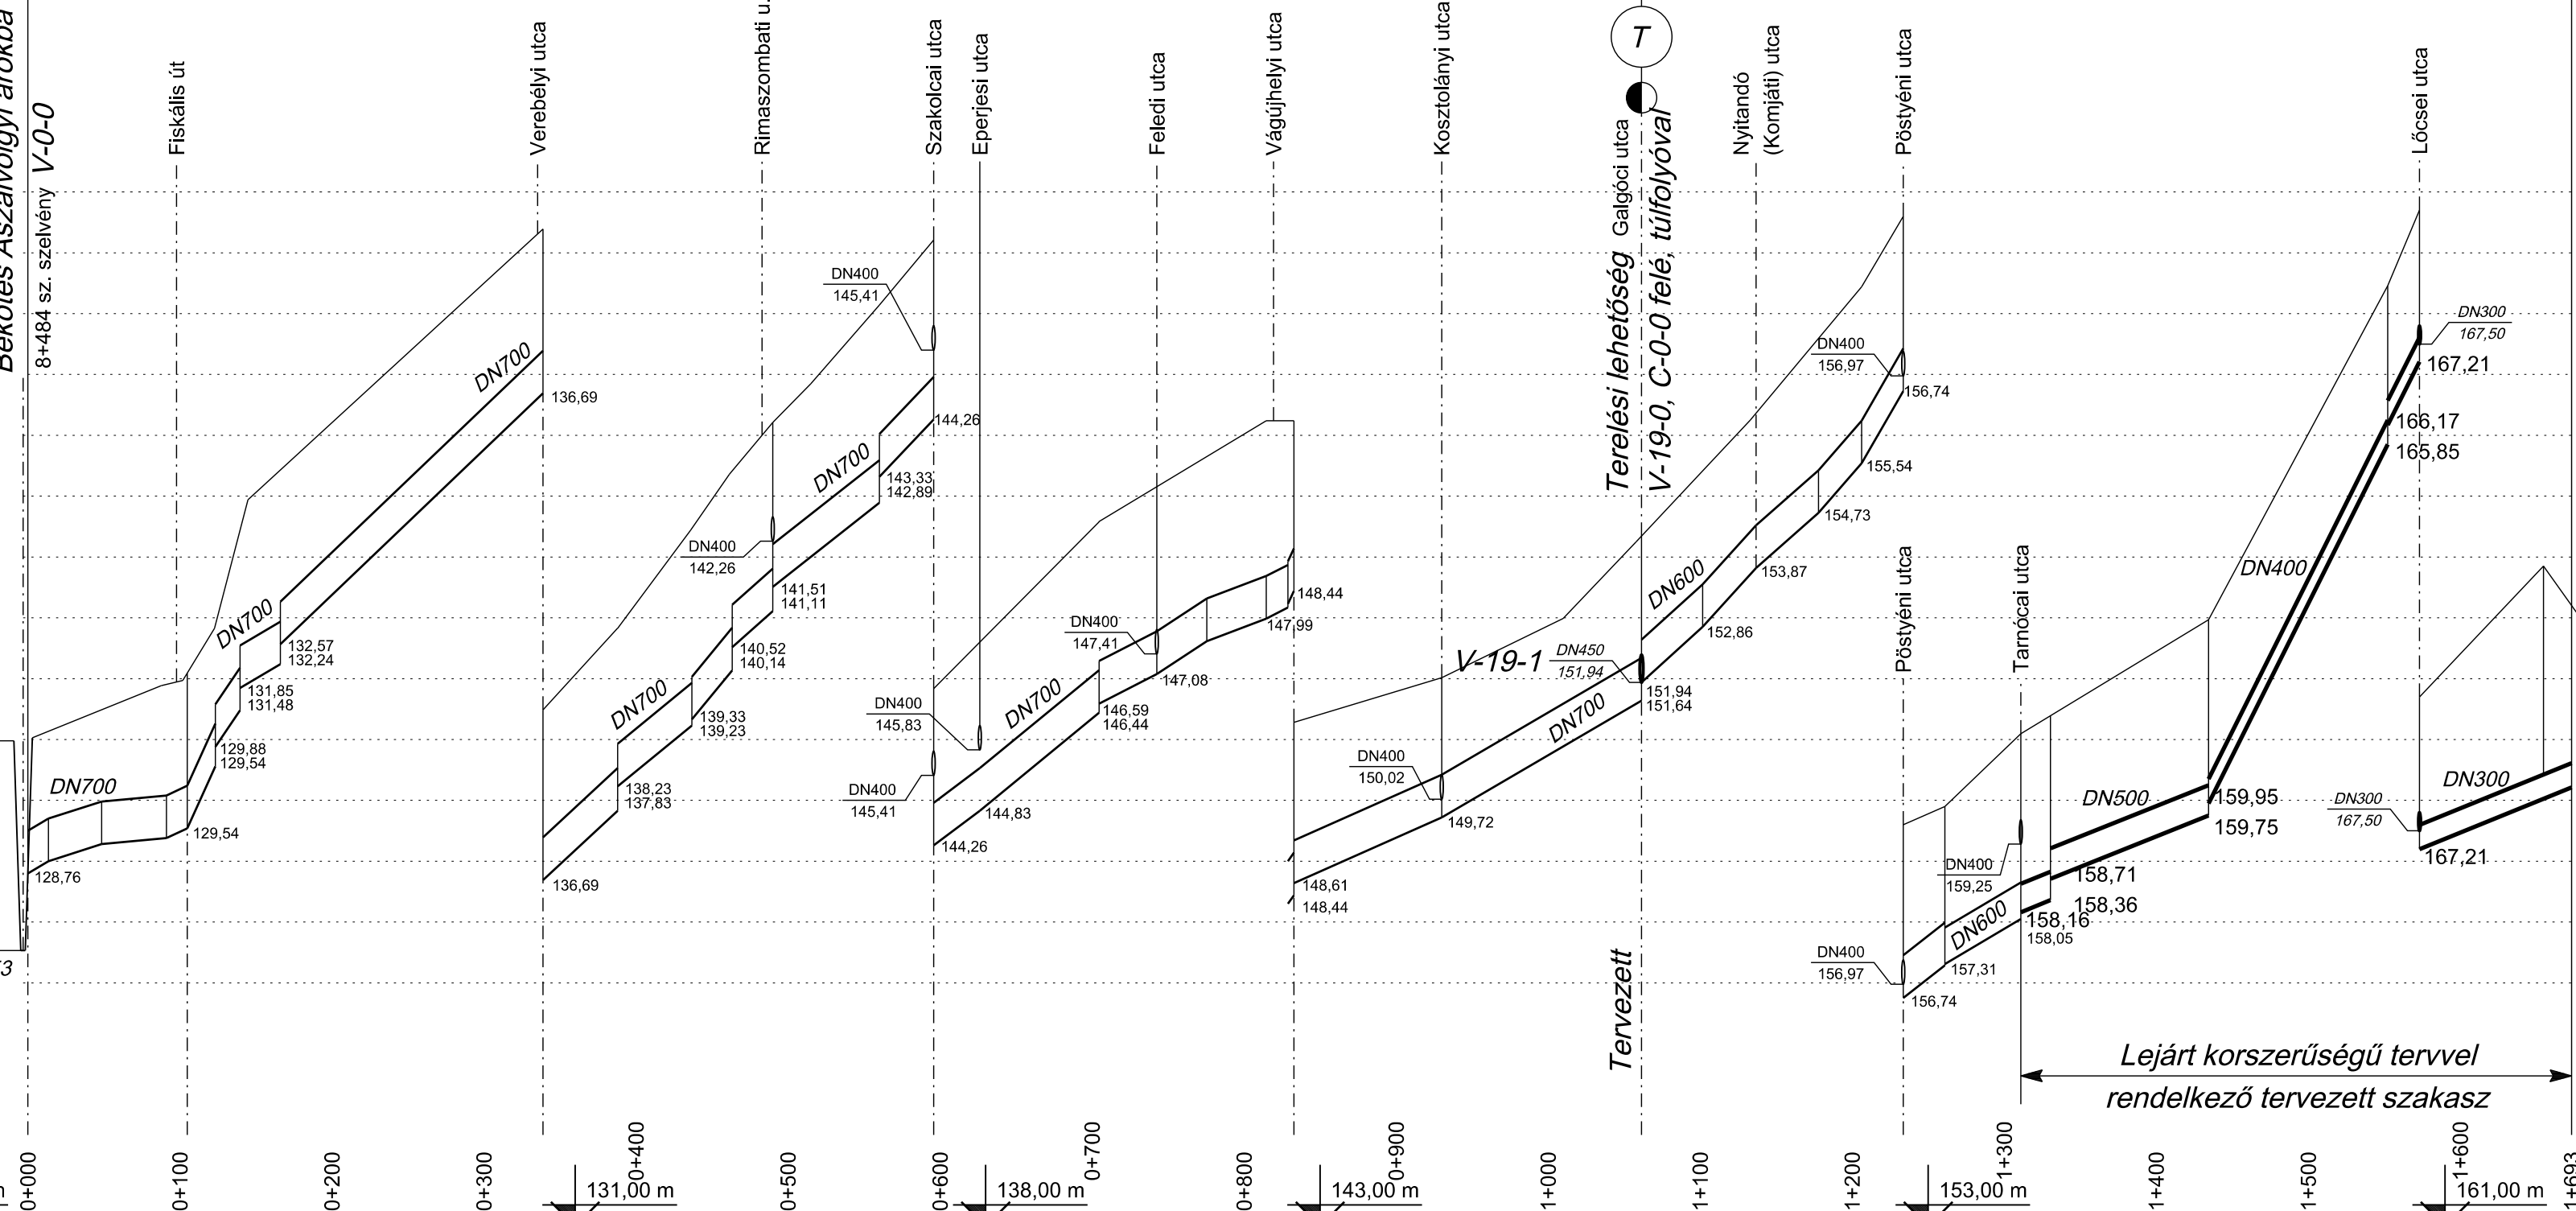


Útvonal, Hrsz.	Pozsonyi út
Vezeték jele	<b>V-19-0</b>

Selmeci utca	Pöstyéni utca	Tarnócai utca
<b>V-19-1</b>		

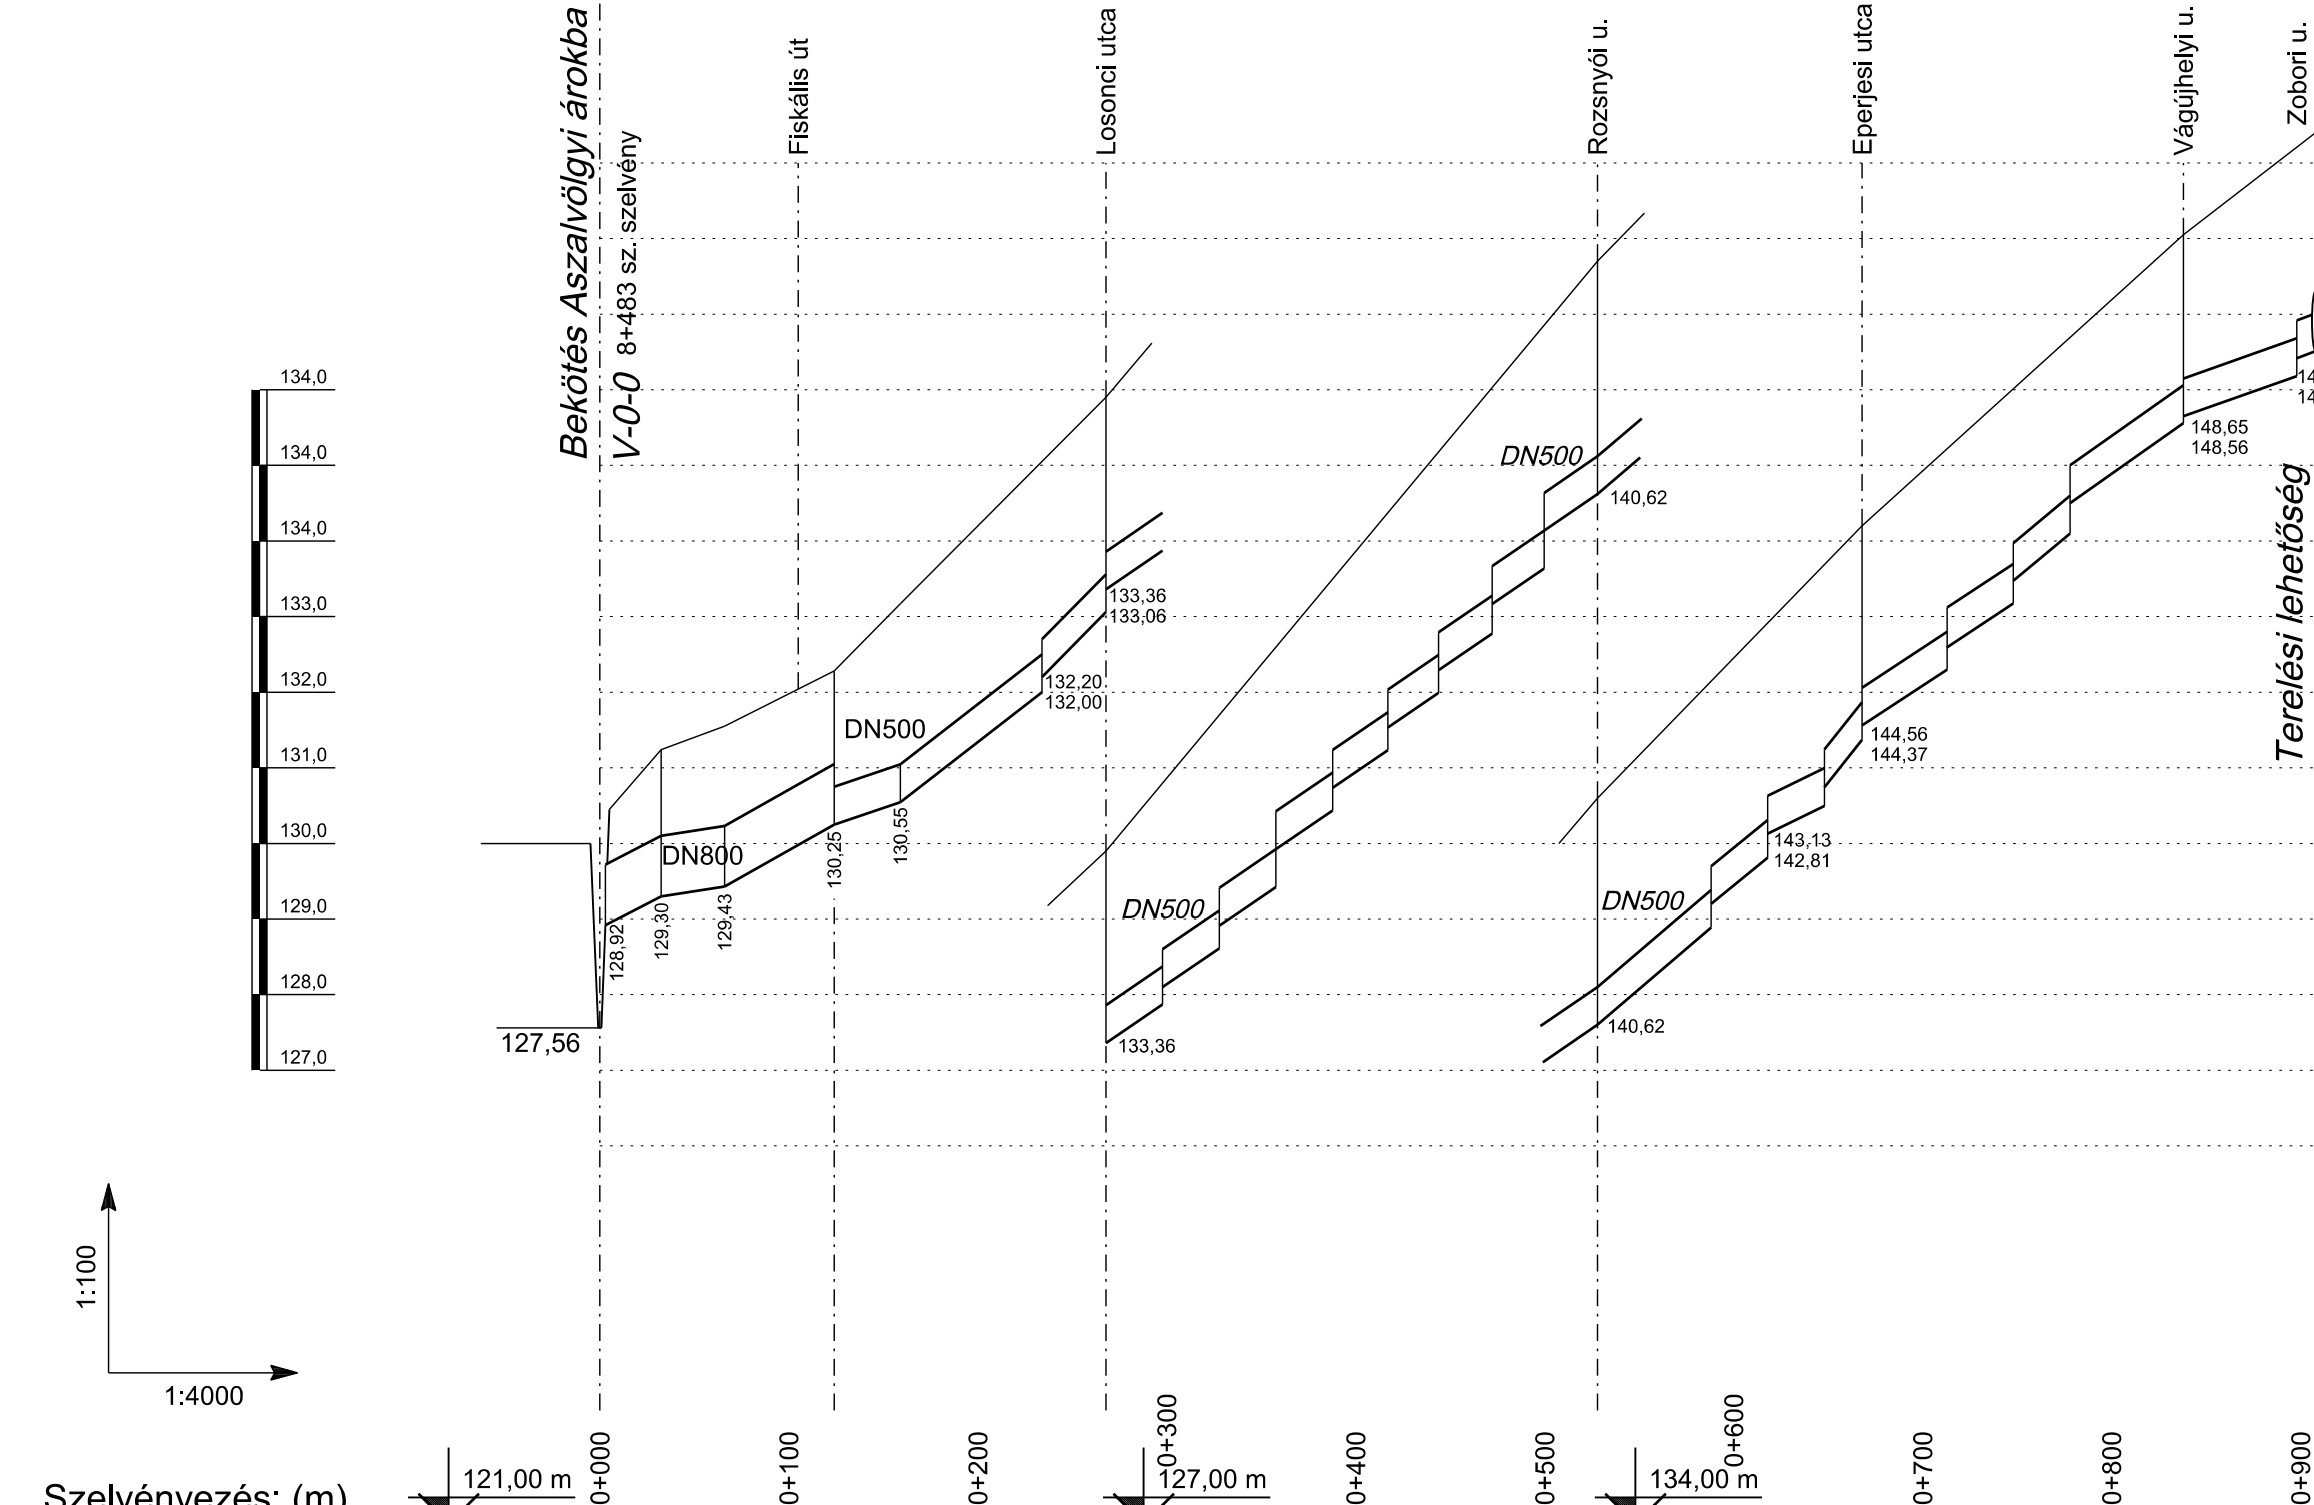

Szelvényezés; (m)	121,00 m	127,00 m	134,00 m
Csatorna szakasz hossza; L (m)	124	404	380
Csatorna belmérete; DN (m, mm)	DN800	DN500	DN500
Csatorna lejtése; I (‰)	átl. 10,7	min. 20,0	min. 20,0
Telt szelv. vízsebessége; v <sub>T</sub> (m/s)	2,69	2,73	2,73
Csatorna kapacitása; Q <sub>T</sub> (m <sup>3</sup> /s)	1,35	0,54	0,54
Csatorna mértékadó terhelése; Q <sub>M</sub> (m <sup>3</sup> /s)	4 éves	0,66	0,66
	(10 éves)	(0,88)	(0,90)
Méretezési szakasz számjele	19.1	19.2	19.3

L	105	234	151	106	30	117	86	101	132	172	77	20	104	118	21	119
DN	DN700	DN700	DN700			DN700		DN700		DN600	DN600	DN500				DN300
I	átl. 7,2		23,8			12,7		11,0		24,0	17,0	10,0				10,0
v <sub>T</sub>	2,03		3,70			2,84		2,64		3,55	2,98	1,93				1,39
Q <sub>T</sub>	0,78		1,42			1,09		1,02		1,00	0,84	0,39				0,10
Q <sub>M25%</sub>	1,20	1,23				1,06		0,97		0,72	0,52	0,27				0,09
Q <sub>M10%</sub>	(1,61)	(1,65)				(1,43)		(1,30)		(0,98)						
	191.1	191.2				191.3		191.4		191.5	191.6	191.7				191.8

Lejárt korszerűségű tervvel rendelkező tervezett szakasz

A magassági adatok BALTI alapszintre vonatkoznak. Adatok alapszintre történő átszámításánál ezekhez 0,675 m-el hozzá kell adni.

<b>Megbízó:</b> Székesfehérvár M.J.V. Önkormányzata	<b>Konzorcium munkaszám:</b> 1905 - 5917
<b>Vállalkozó:</b> COMPLANEX Kft. - ALBA GEOTRADE Zrt. - Tervezői konzorcium	<b>Dátum:</b> 2021. május
 MÉRNÖKI SZOLGÁLTATÓ ÉS KERESKEDELMI KFT.	<b>Projektvezető:</b> Boross László 01-0769/VZ-TEL, VZ-TER
8000 Székesfehérvár, Óvoda u. 2. Tel.: (+36)-22/511-150 Fax.: (+36)-22/511-152 E-mail: albageo@enternet.hu Zártkörűen Működő Részvénytársaság Honlap: www.albageotrade.hu	<b>Felkészítő tervező:</b> Boross László 01-0769/VZ-TEL, VZ-TER
 ALBA GEOTRADE Zrt. ALBA GEOTRADE Fővállalkozó, Tervező és Földmérő Zártkörűen Működő Részvénytársaság	<b>Tervező:</b> Boross László Bné Zsínór Györgyi
<b>Tárgy:</b> Székesfehérvár Felszíni Vízvezetése Tanulmányterv Storm & Surface Water Master Plan of Székesfehérvár	
<b>Rajz:</b> <b>V-19-0, V-19-1 GYŰJTŐCSATORNÁK</b> HOSSZ-SZELVÉNYE	
Jelen tervdokumentáció az 1999. évi LXXVI. Törvény értelmében szerzői jogvédelem alatt áll. A tervdokumentáció a COMPLANEX Kft. és az ALBA GEOTRADE Zrt., valamint tervezőiknek és szakértőiknek szellemi terméke. A tervet csak a vállalkozás szerinti célra lehet felhasználni. Annak továbbtervezése, módosítása, teljes egészében vagy részben másra való átvétele – bármilyen formában – csak a tervezők előzetes írásbeli engedélyének birtokában lehetséges. A tervdokumentáció közzétevése nem jogosi, és közzététele nem megengedhető fel.	