

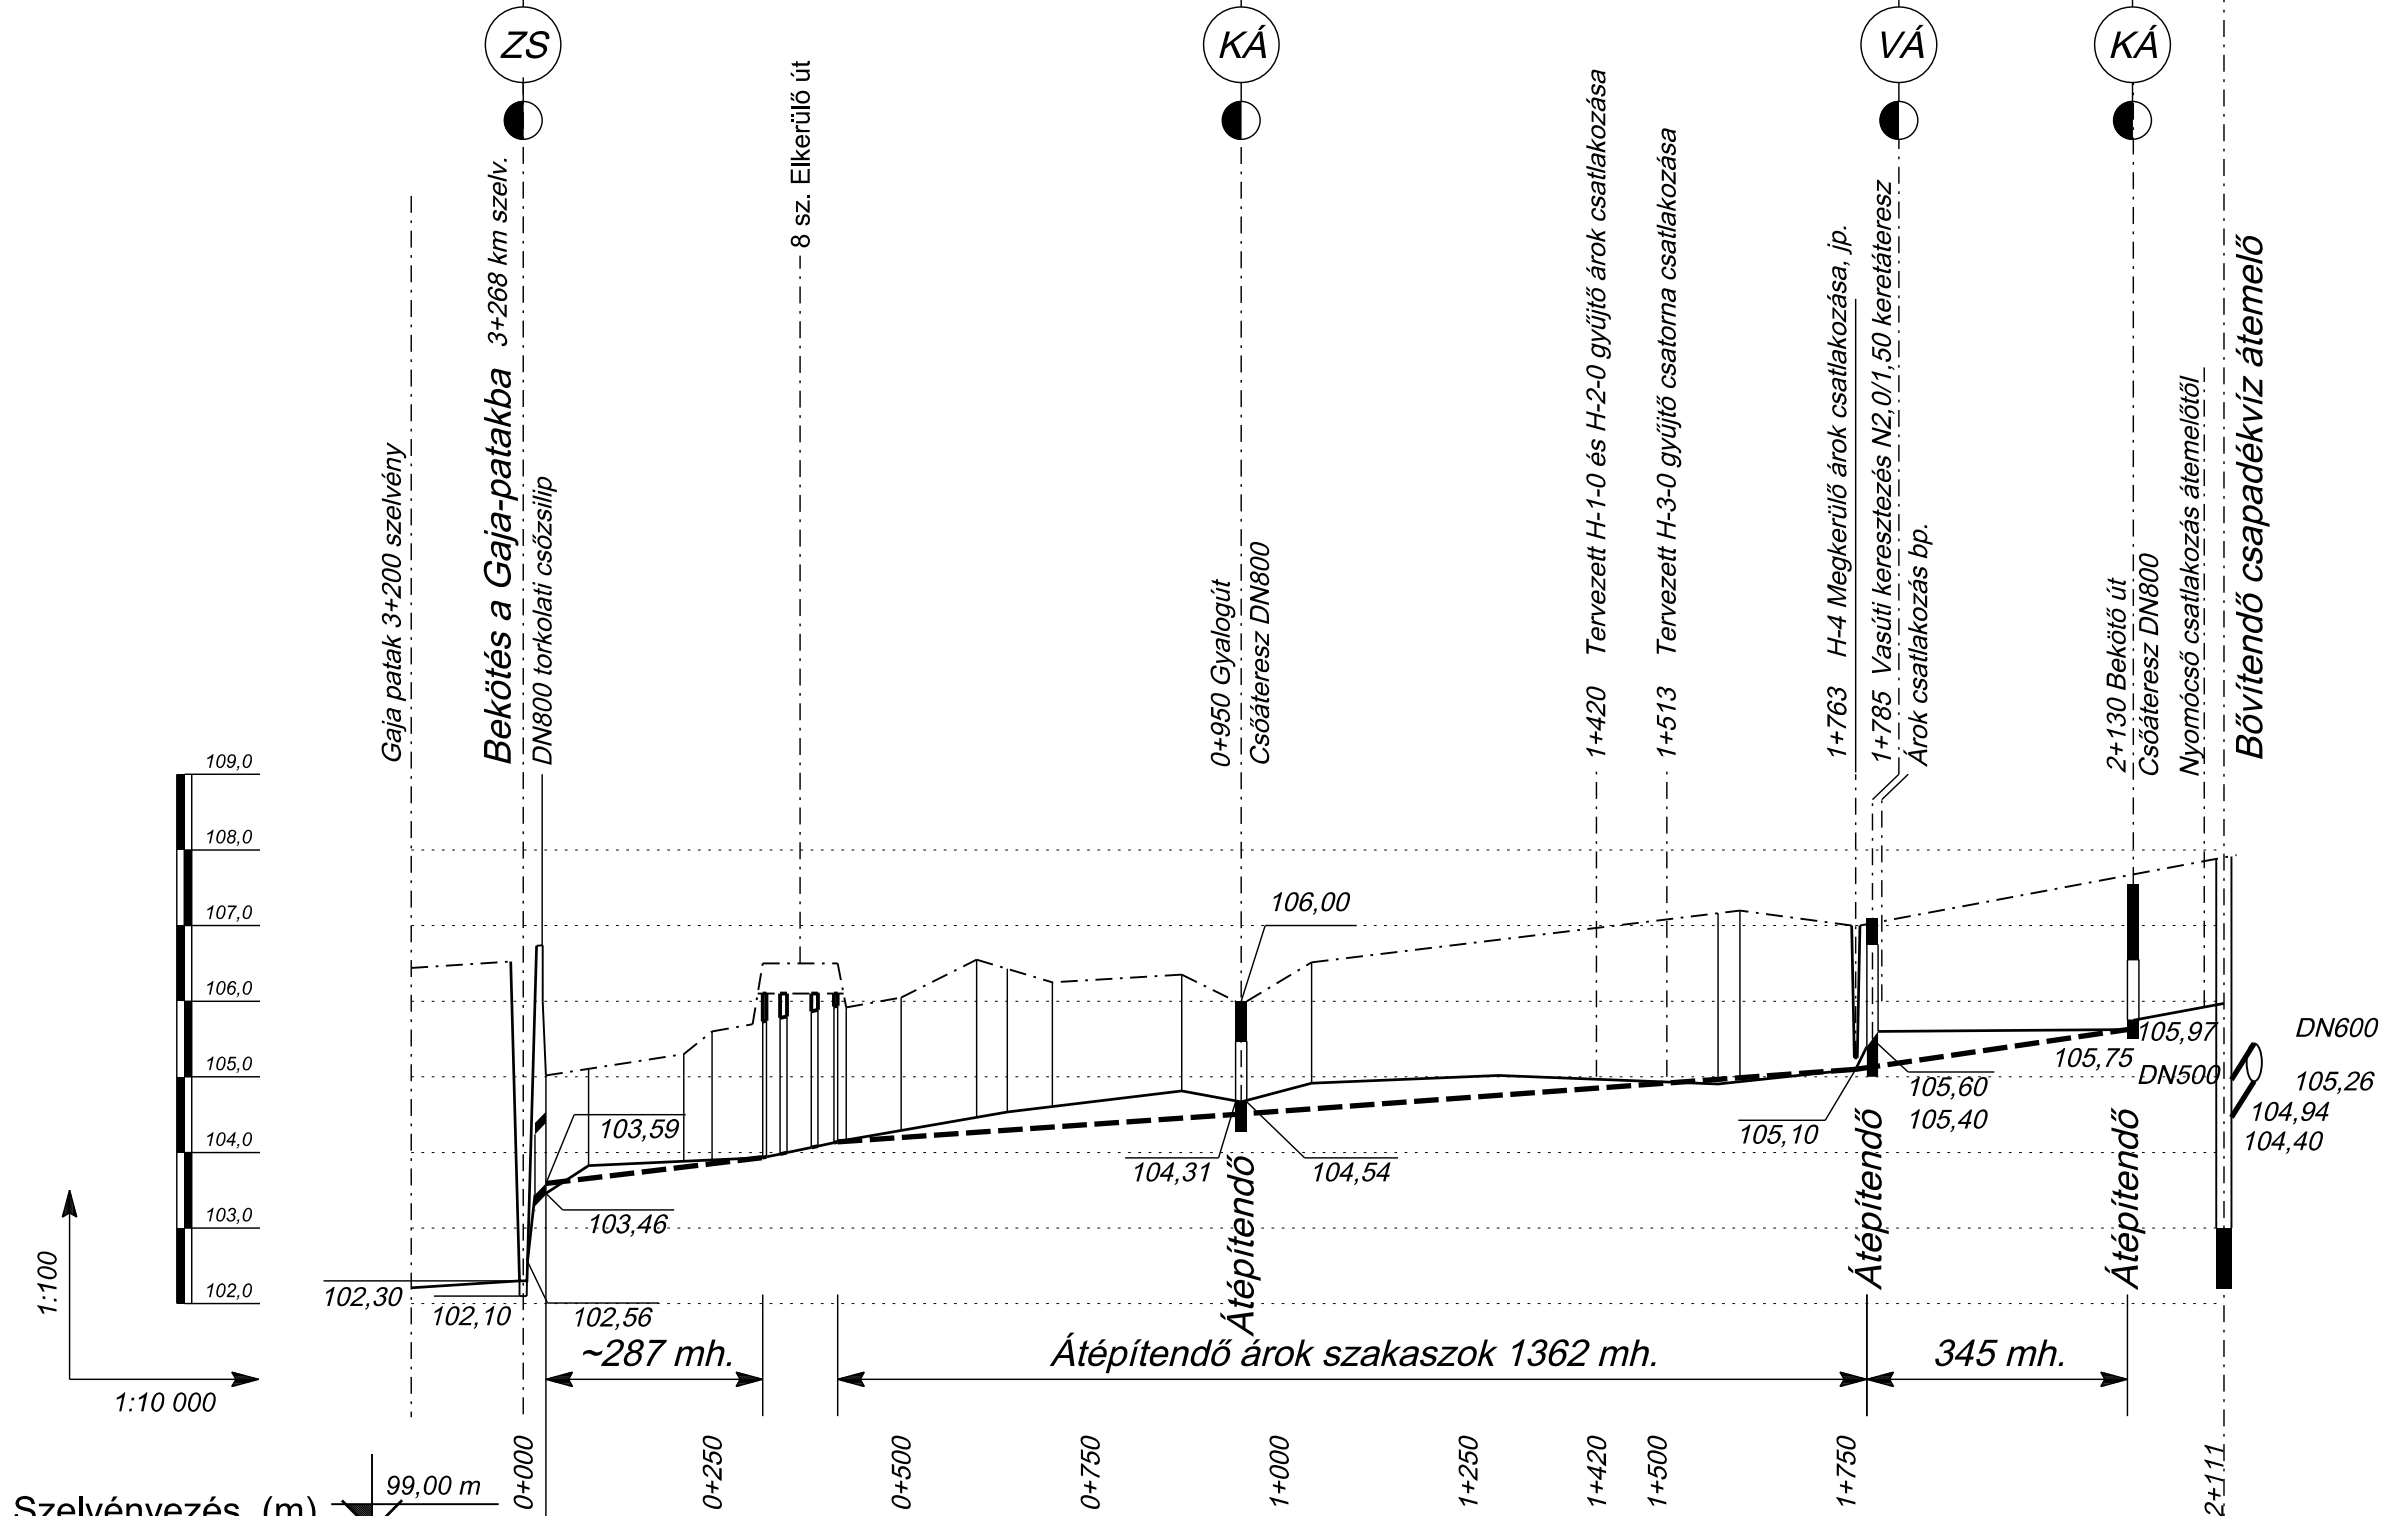


Útvonal, Hrsz., Kezelő	HRSZ	
Vízfolyás / árok neve, jele	Gaja	Hosszúéri - árok (H-0)

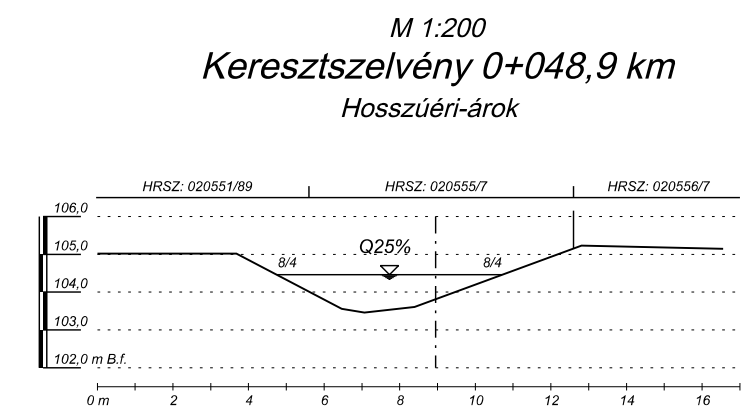

Szelvényezés (m)	99,00 m	
Fenékszélesség (m)		1,0
Fenékesés (‰)		0,82‰
Rézsűhajlás		1:1,7
Vízmagasság (m)		1,0
Vízsebesség (m/s)		
Vízgyűjtő terület (ha)	273,5	106,9
Megl. szelv. kapacitása (m³/s)		
Mértékadó terhelés (m³/s)	2 éves terv: 2,445 4 éves terv: 3,172	2 éves terv: 2,205 4 éves terv: 2,891
Méretezési szakasz jele	H0.2	H0.2

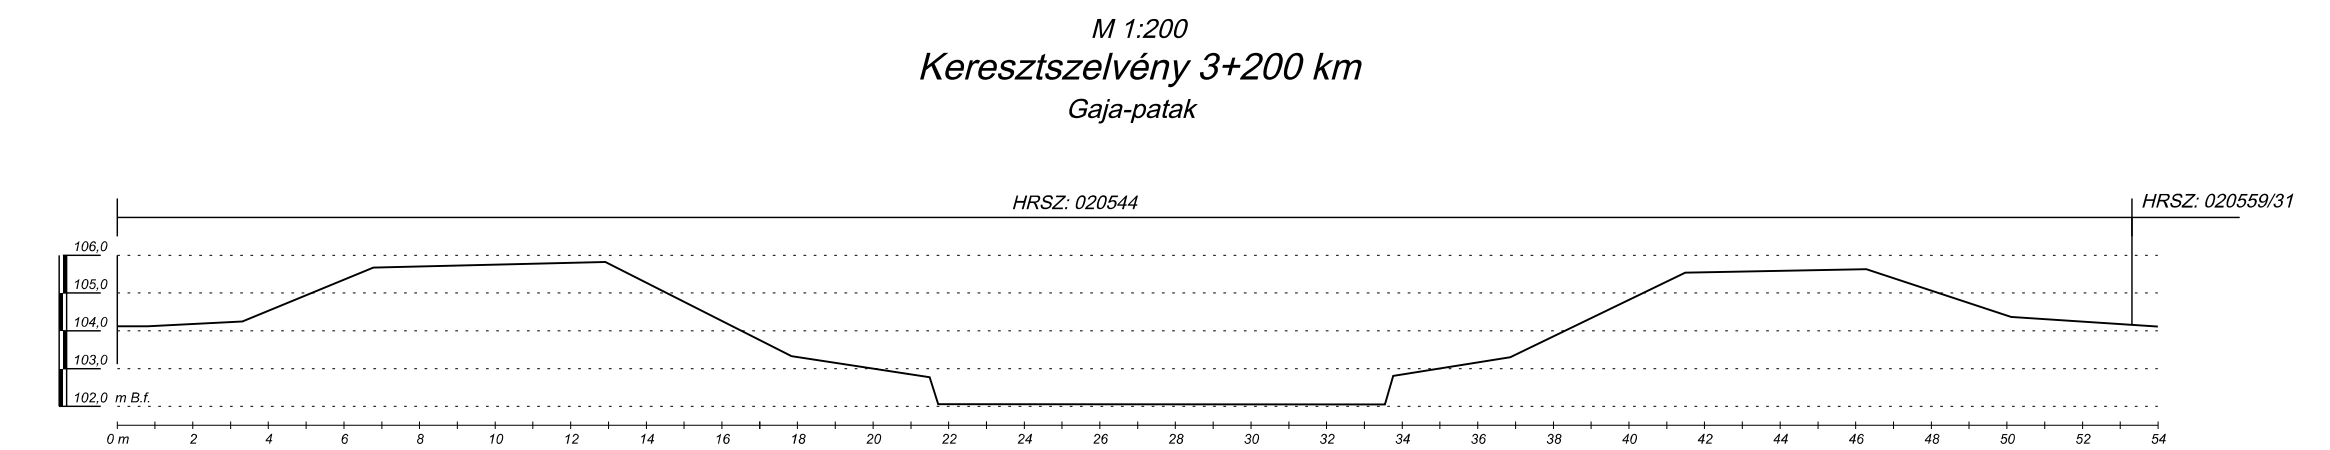

### Jelmagyarázat

- Vízszint
- Meglévő csatorna
- Meglévő árok jobbpart
- Meglévő árok balpart
- Meglévő árok mindkét part / Terepvonal
- Híd
- vb. híd, ny.: 6,0 m
- DN500 átvezetés / zsilip
- Pályaszint
- Műtárgy
- Folyási fenékszint
- Meglévő föld / burkolt árok fenék
- Tervezett / átépítendő árokfenék

A magassági adatok BALTI alapszintre vonatkoznak. Adriai alapszintre térítésnél ezekhez 0,675 m-t hozzá kell adni.

Megbízó:	<b>Székesfehérvár M.J.V. Önkormányzata</b>	Konzorciumi munkaszám:	<b>1905 - 5917</b>
Vállalkozó:	<b>COMPLANEX Kft. - ALBA GEOTRADE Zrt. - Tervezői konzorcium</b>	Dátum:	<b>2021. május</b>
<b>COMPLANEX</b> MÉRNÖKI SZOLGÁLTATÓ ÉS KERESKEDELMI KFT.		1163 Budapest, Sasvár u. 46/A. Tel.: (+36)-70/310-3389 Tel.: (+36)-1/403-0994 E-mail: cpe@complanex.hu	Projektvezető:  <b>Boross László</b> 01-0769/VZ-TEL, VZ-TER
<b>ALBA GEOTRADE Zrt.</b> ALBA GEOTRADE Fővállalkozó, Tervező és Földmérő Zártkörűen Működő Részvénytársaság Honlap: www.albageotrade.hu		8000 Székesfehérvár, Óvoda u. 2. Tel.: (+36)-22/511-150 Fax.: (+36)-22/511-152 E-mail: albageo@enternet.hu	Felelős tervező:  <b>Boross László</b> 01-0769/VZ-TEL, VZ-TER
Tárgy:	<b>Székesfehérvár Felszíni Vízvezetése Tanulmányterv</b> <b>Storm &amp; Surface Water Master Plan of Székesfehérvár</b>		
Rajz:	<b>HOSSZÚÉRI-ÁROK (H-0)</b> <b>HOSSZ-SZELVÉNYE</b>		
Méretarány:	<b>1:10 000; 1:100</b>		
Rajzsám:	<b>6.61</b>		

Jelen tervdokumentáció az 1999. évi LXXVI. Törvény értelmében szerzői jogvédelem alatt áll.  
A tervdokumentáció a COMPLANEX Kft. és az ALBA GEOTRADE Zrt., valamint tervezőiknek és szakértőiknek szellemi terméke. A terveket csak a vállalkozás szerinti célra lehet felhasználni.  
Annak továbbtervezése, módosítása, teljes egészében vagy részleteiben történő másolása, közzététele – bármilyen formában – csak a tervezők előzetes írásbeli engedélyének birtokában lehetséges.  
A tervdokumentáció kivételére nem jogosít, és kivételre nem használható fel!