



Útvonal, Hrsz.	020306	020299	020290	020287	020280	020275	8134/142	020268/7
Vízfolyás / árok neve, jele	"A" jelű árok	"A" jelű árok bögöndi szakasz	"A" jelű árok	"A" jelű árok	"A" jelű árok	"A" jelű árok	"A" jelű árok	"A" jelű árok

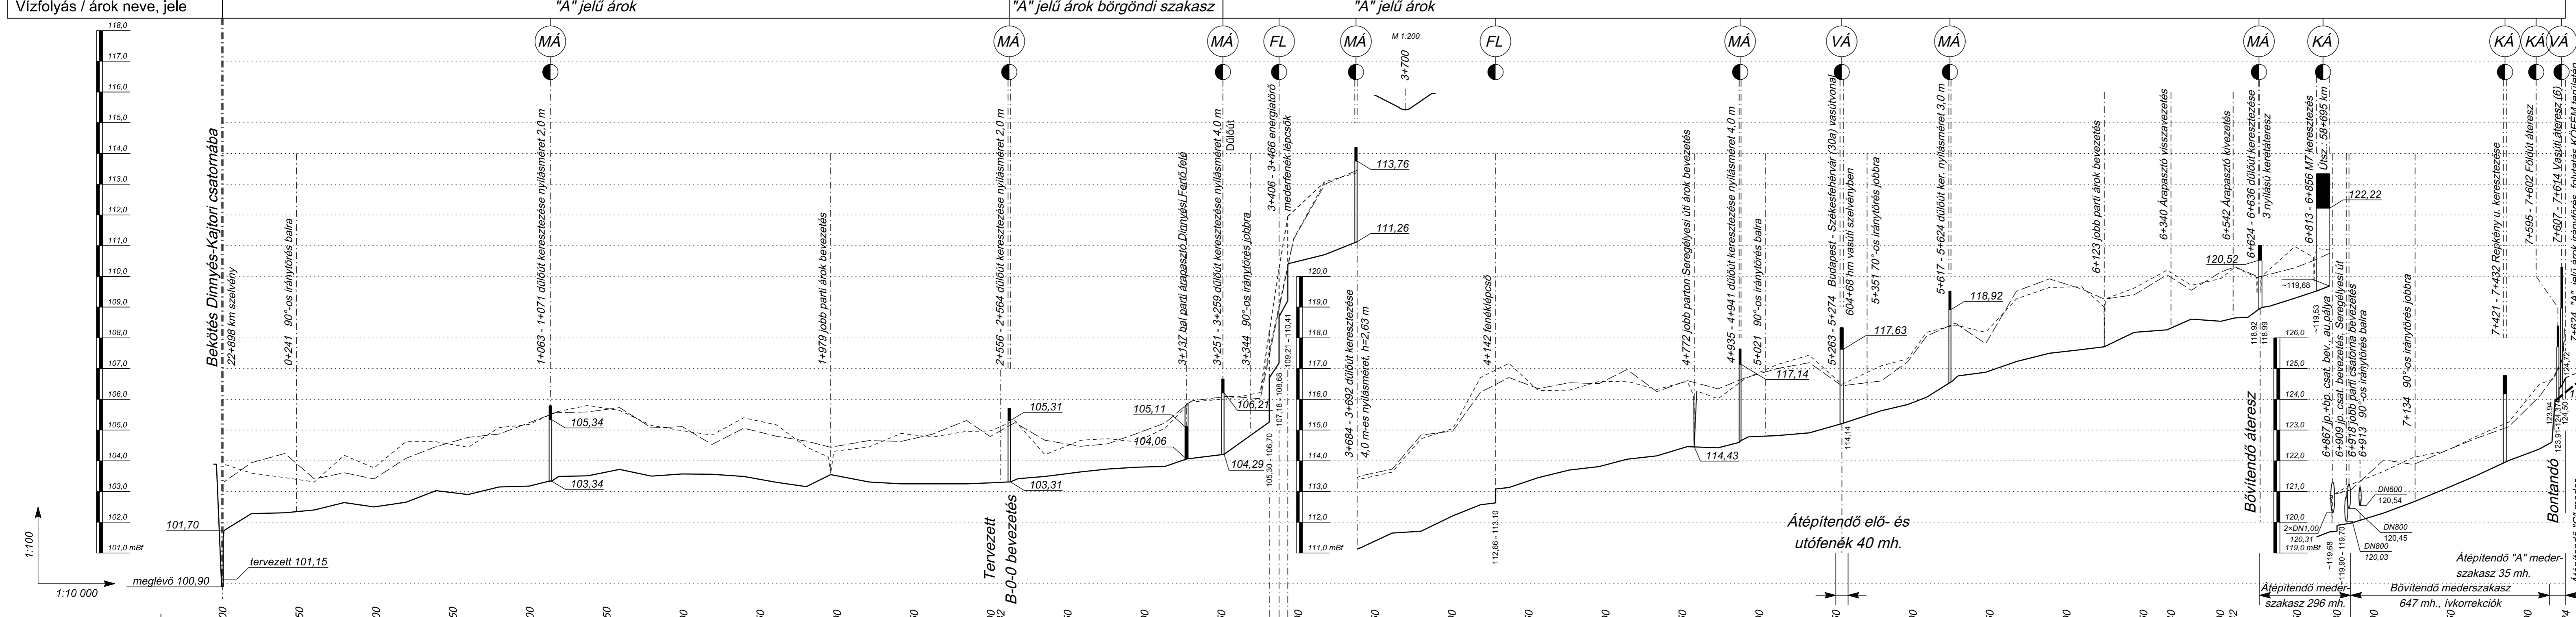

Szelvényezés (m)	98,00 m	0+000	0+250	0+500	0+750	1+000	1+250	1+500	1+750	2+000	2+250	2+500	2+532	2+750	3+000	3+250	3+500	3+750	4+000	4+250	4+500	4+750	5+000	5+250	5+500	5+750	6+000	6+250	6+340	6+500	6+542	6+750	7+000	7+250	7+500	7+624
Fenékszelvényesség (m)	Eredeti állapotában hagyandó földmeder											Eredeti állapotában hagyandó földmeder											Földmeder	Fenékburk.	Földmeder	1,0 - 1,5		1,0 - 1,5		U650/450 kisvízi meder						
Fenékesés (%)	1,74											-0,02											1,30	16,46	6/4	1,22		1,67		3,81		2,49		3,96		
Rézsúhajlás																																				
Vízmagasság (m)																																				
Vízsebesség (m/s)																																				
Vízgyűjtő terület (ha)	2374 + (102) = 2476 ha																									1543 + (102) = 2476 ha										
Megl. szelv. kapacitása (m³/s)																																				
Mértékadó terhelés (m³/s)	3/4 éves Q33% = 9,40											10/33 éves Q10% = 13,60														Q33% = 12,10 Q10% = 17,60		Q33% = 12,60 Q10% = 18,40		Q33% = 13,4 Q10% = 19,6		Q25% = 8,3 Q10% = 15,80		Q25% = 11,70 Q3% = 21,2		
Méretezési szakasz jele																																				

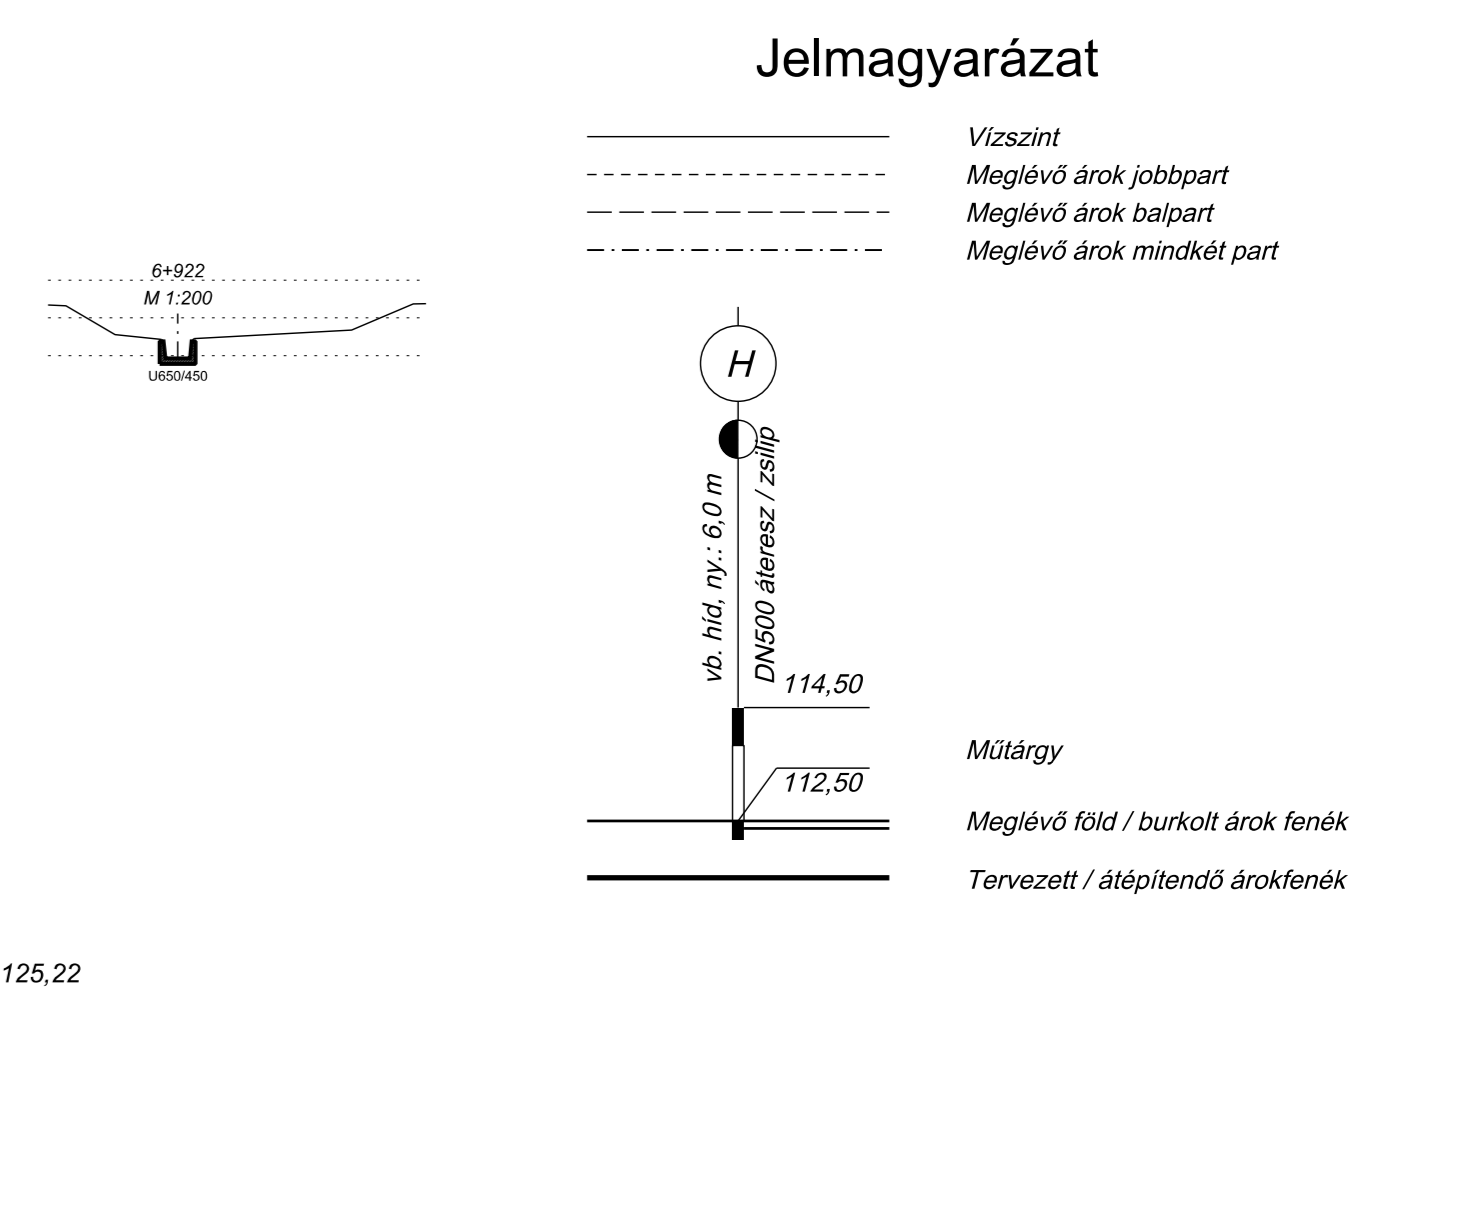

**Jelmagyarázat**

- Vízszint
- Meglévő árok jobbpart
- Meglévő árok balpart
- Meglévő árok mindkét part
- Műtárgy
- Meglévő föld / burkolt árok fenék
- Tervezett / átépítendő árokfenék

**Megbízó:** Székesfehérvár M.J.V. Önkormányzata  
**Vállalkozó:** COMPLANEX Kft. - ALBA GEOTRADE Zrt. - Tervezői konzorcium

**1163 Budapest, Sasvári u. 46/A.**  
 Tel.: (+36)-70/310-3389  
 Tel.: (+36)-1/403-0994  
 E-mail: cpe@complanex.hu

**ALBA GEOTRADE Zrt.**  
 ALBA GEOTRADE Fővállalkozó, Tervező és Földmérő E-mail: albageo@internet.hu  
 Zártkörűen Működő Részvénytársaság Honlap: www.albageotrade.hu

**Székesfehérvár Felsőfokú Vízvezetése Tanulmányterv**  
 Storm & Surface Water Master Plan of Székesfehérvár

**"A" JELŰ ÁROK HOSSZ-SZELVÉNYE**

Méretarány: 1:10 000; 1:100  
 Rajzsám: 6.71

Jelen terjedelmű dokumentáció az 1995. évi LXXV. Törvény értelmében szerzői jogvédelem alatt áll. A terjedelmű dokumentáció a COMPLANEX Kft. és az ALBA GEOTRADE Zrt., valamint tervezőiknek és szakértőiknek szerzői jogvédelem alatt áll. Ennek továbbterjesztése, módosítása, teljes egészében vagy részleteiben történő másolása, közzétételé - bármilyen formában - csak a tervezők előzetes írásbeli engedélyének birtokában lehetséges. A terjedelmű dokumentáció kiállítására nem jogosult, és kivételére nem hozható felvétel.