



Útvonal, Hrsz.	Topolyai utca	Budai út	Bereznai utca	Onkorm. ingatlan	Donát u.	Zobori út	Pozsonyi út	Debrői utca	Bajmóci u.	Galgóci utca
Vezeték jele						<b>C-0-0</b>	<b>V-19-0 (C-0-0)</b>			

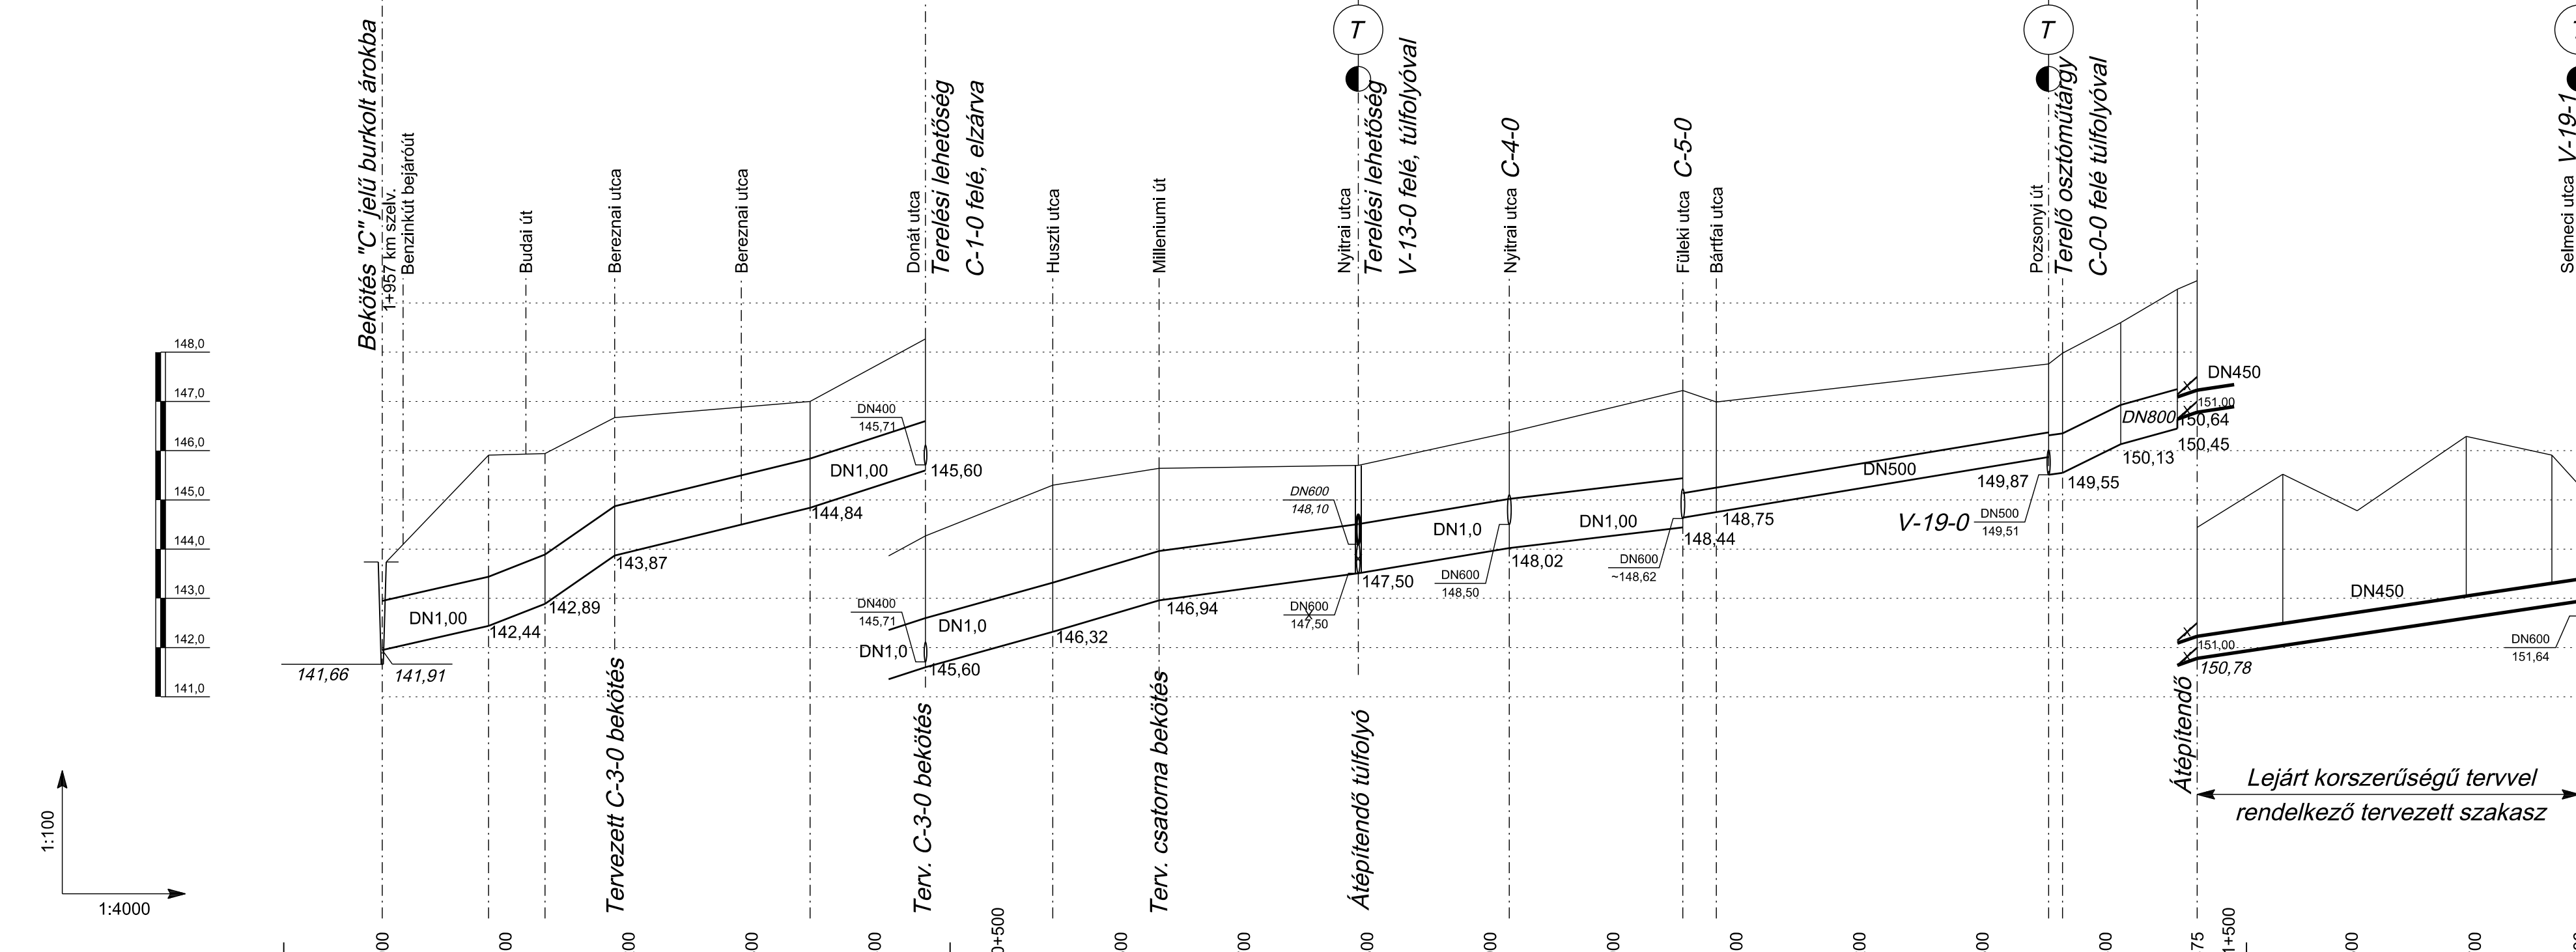

Szelvényezés; (m)	135,00 m	0+100	0+200	0+300	0+400	0+500	0+600	0+700	0+800	0+900	1+000	1+100	1+200	1+300	1+400	1+475	1+500	1+600	1+700	1+786
Csatorna szakasz hossza; L (m)	86	50	57	159	94	103	87	162	123	141	27,2	270	17,3	109	130	55	126			
Csatorna belmérete; DN (m, mm)	DN1,00		DN1,00		DN1,00		DN1,00		DN1,00	DN500		DN800		DN450 ma						
Csatorna lejtése; I (‰)	átl. 10,0		átl. 6,8		7,0		átl. 3,8		3,0	4,1		átl. 9,6		3,7						
Telt szelv. vízsebessége; v <sub>T</sub> (m/s)	3,00		2,47		2,51		1,85		1,64	1,23		2,55		1,28						
Csatorna kapacitása; Q <sub>T</sub> (m <sup>3</sup> /s)	2,36		1,94		1,97		1,45		1,29	0,24		1,28		0,20						
Csatorna mértékadó terhelése; Q <sub>M</sub> (m <sup>3</sup> /s)	4 éves (1,74)		2,11 (1,61)		1,67 (1,27)		1,45 (1,10)		1,22 (0,92)	1,22 (0,92)		0,16 (0,16)		0,14 (0,14)						
Méretezési szakasz számjele	C.2		C.3		C.31		C.4		C.5	C.6		C.7		C.8						

Füleki utca	Kossuth L. Ált. Isk.	Pozsonyi út	Zsolnai út
<b>C-5-0</b>			

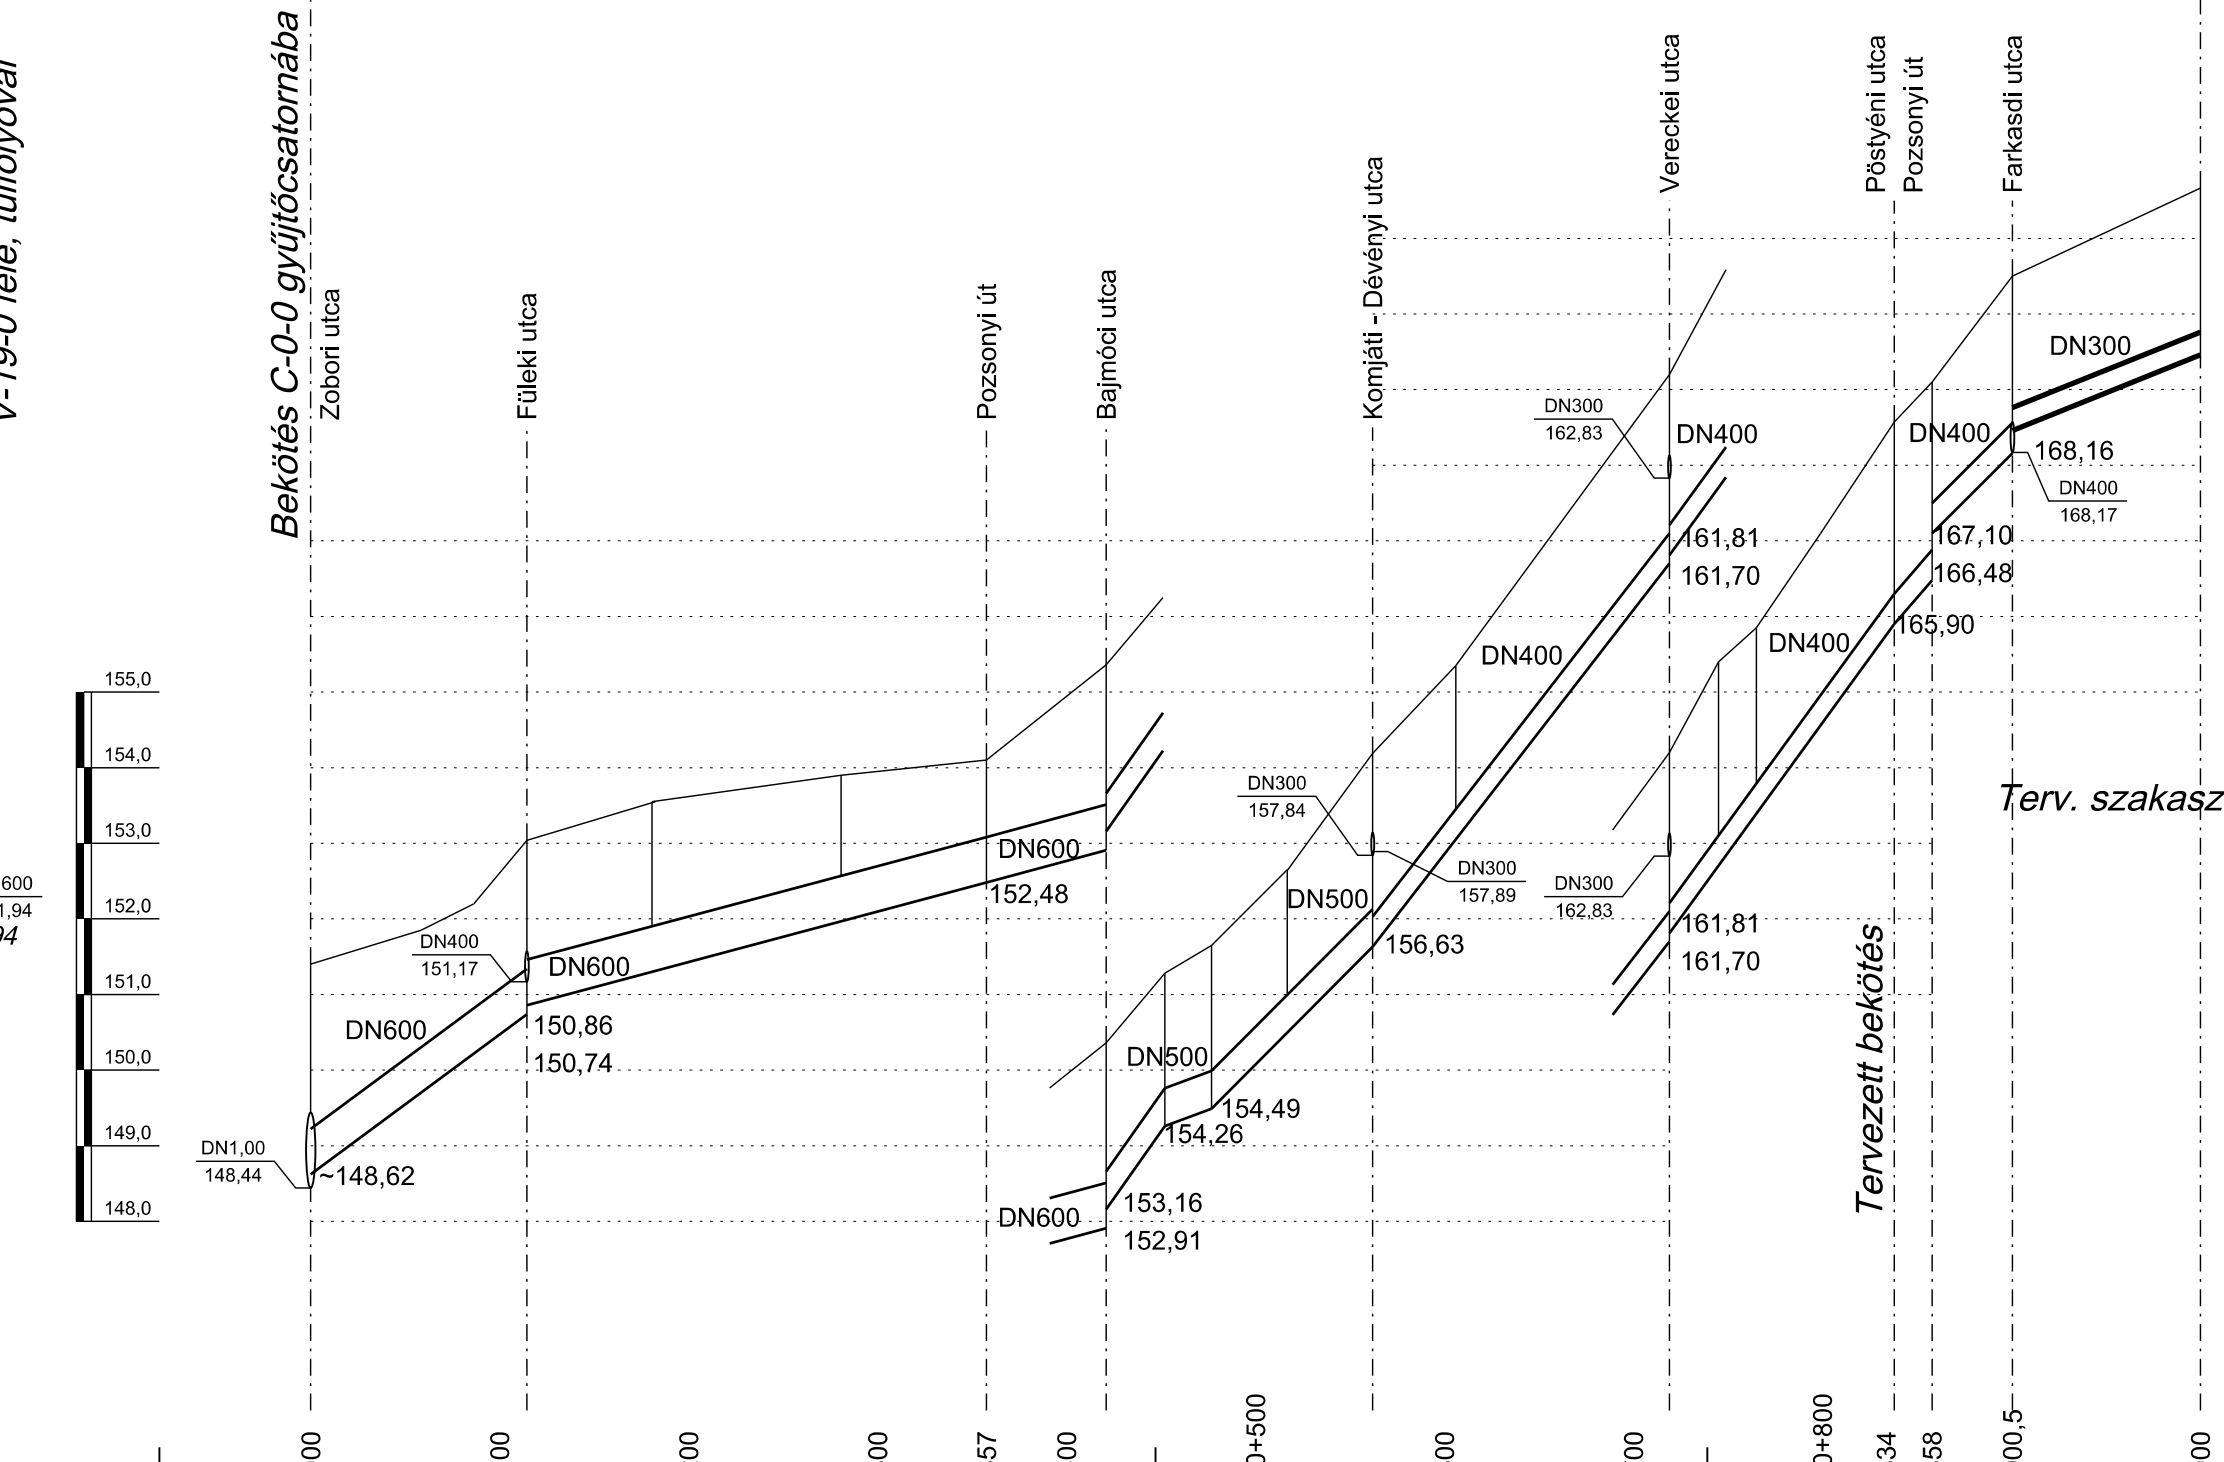

L	114	243	63	137	146	130	67	~100
DN	DN600	DN600	DN600	DN500	DN400	DN400		
I	18,6	6,6	6,8	25,1	34,7	31,5		
v <sub>T</sub>	2,96	1,75	1,79	3,06	3,12	2,97		
Q <sub>T</sub>	0,84	0,49	0,50	0,60	0,39	0,37		
Q <sub>M25%</sub>	0,79	0,60	0,58	0,54	0,37			
Q <sub>M50%</sub>	(0,64)	(0,45)	(0,44)	(0,41)	(0,28)			
	51	52	53	54	55			

A magassági adatok BALTI alapszintre vonatkoznak. Adriai alapszintre történő átszámításnál ezekhez 0,675 m-1 hozzá kell adni.

Megbízó:	<b>Székesfehérvár M.J.V. Önkormányzata</b>	Konzordumi munkaszám:	<b>1905 - 5917</b>
Vállalkozó:	<b>COMPLANEX Kft. - ALBA GEOTRADE Zrt. - Tervezői konzorcium</b>	Dátum:	<b>2021. május</b>
		1163 Budapest, Sasvár u. 46/A. Tel.: (+36)-70/310-3389 Tel.: (+36)-1/403-0994 E-mail: cpe@complanex.hu	Projektvezető:  Boross László 01-0769/VZ-TEL, VZ-TER
		8000 Székesfehérvár, Óvoda u. 2. Tel.: (+36)-22/511-150 Tel.: (+36)-22/511-152 E-mail: albageo@enternet.hu Honlap: www.albageotrade.hu	Felelős tervező:  Boross László 01-0769/VZ-TEL, VZ-TER
Tárgy:		<b>Székesfehérvár Felsővízvezetése Tanulmányterv Storm &amp; Surface Water Master Plan of Székesfehérvár</b>	
Rajz:		<b>C-0-0, C-5-0 GYŰJTŐCSATORNÁK HOSSZ-SZELVÉNYE</b>	
		Méretarány:	<b>1:4000; 1:100</b>
		Rajzszám:	<b>6.74</b>

Jelen terjedelmű dokumentációt az 1999. évi LXXVI. Törvény értelmében szerzői jogvédelem alatt áll.  
A terjedelmű dokumentáció a COMPLANEX Kft. és az ALBA GEOTRADE Zrt., valamint tervezőiknek és szakértőiknek szellemi termék. A terveket csak a vállalkozás szerinti célra lehet felhasználni.  
Annak továbbtervezése, módosítása, teljes egészében vagy részleteiben történő másolása, közzététele – bármilyen formában – csak a tervezők előzetes írásbeli engedélyének birtokában lehetséges.  
A terjedelmű dokumentáció kivételére nem jogosít, és kivételére nem használható fel!