


Útvonal, Hrsz.	Verseci utca	Zombori út	Donát utca
Vezeték jele	C-1-0		

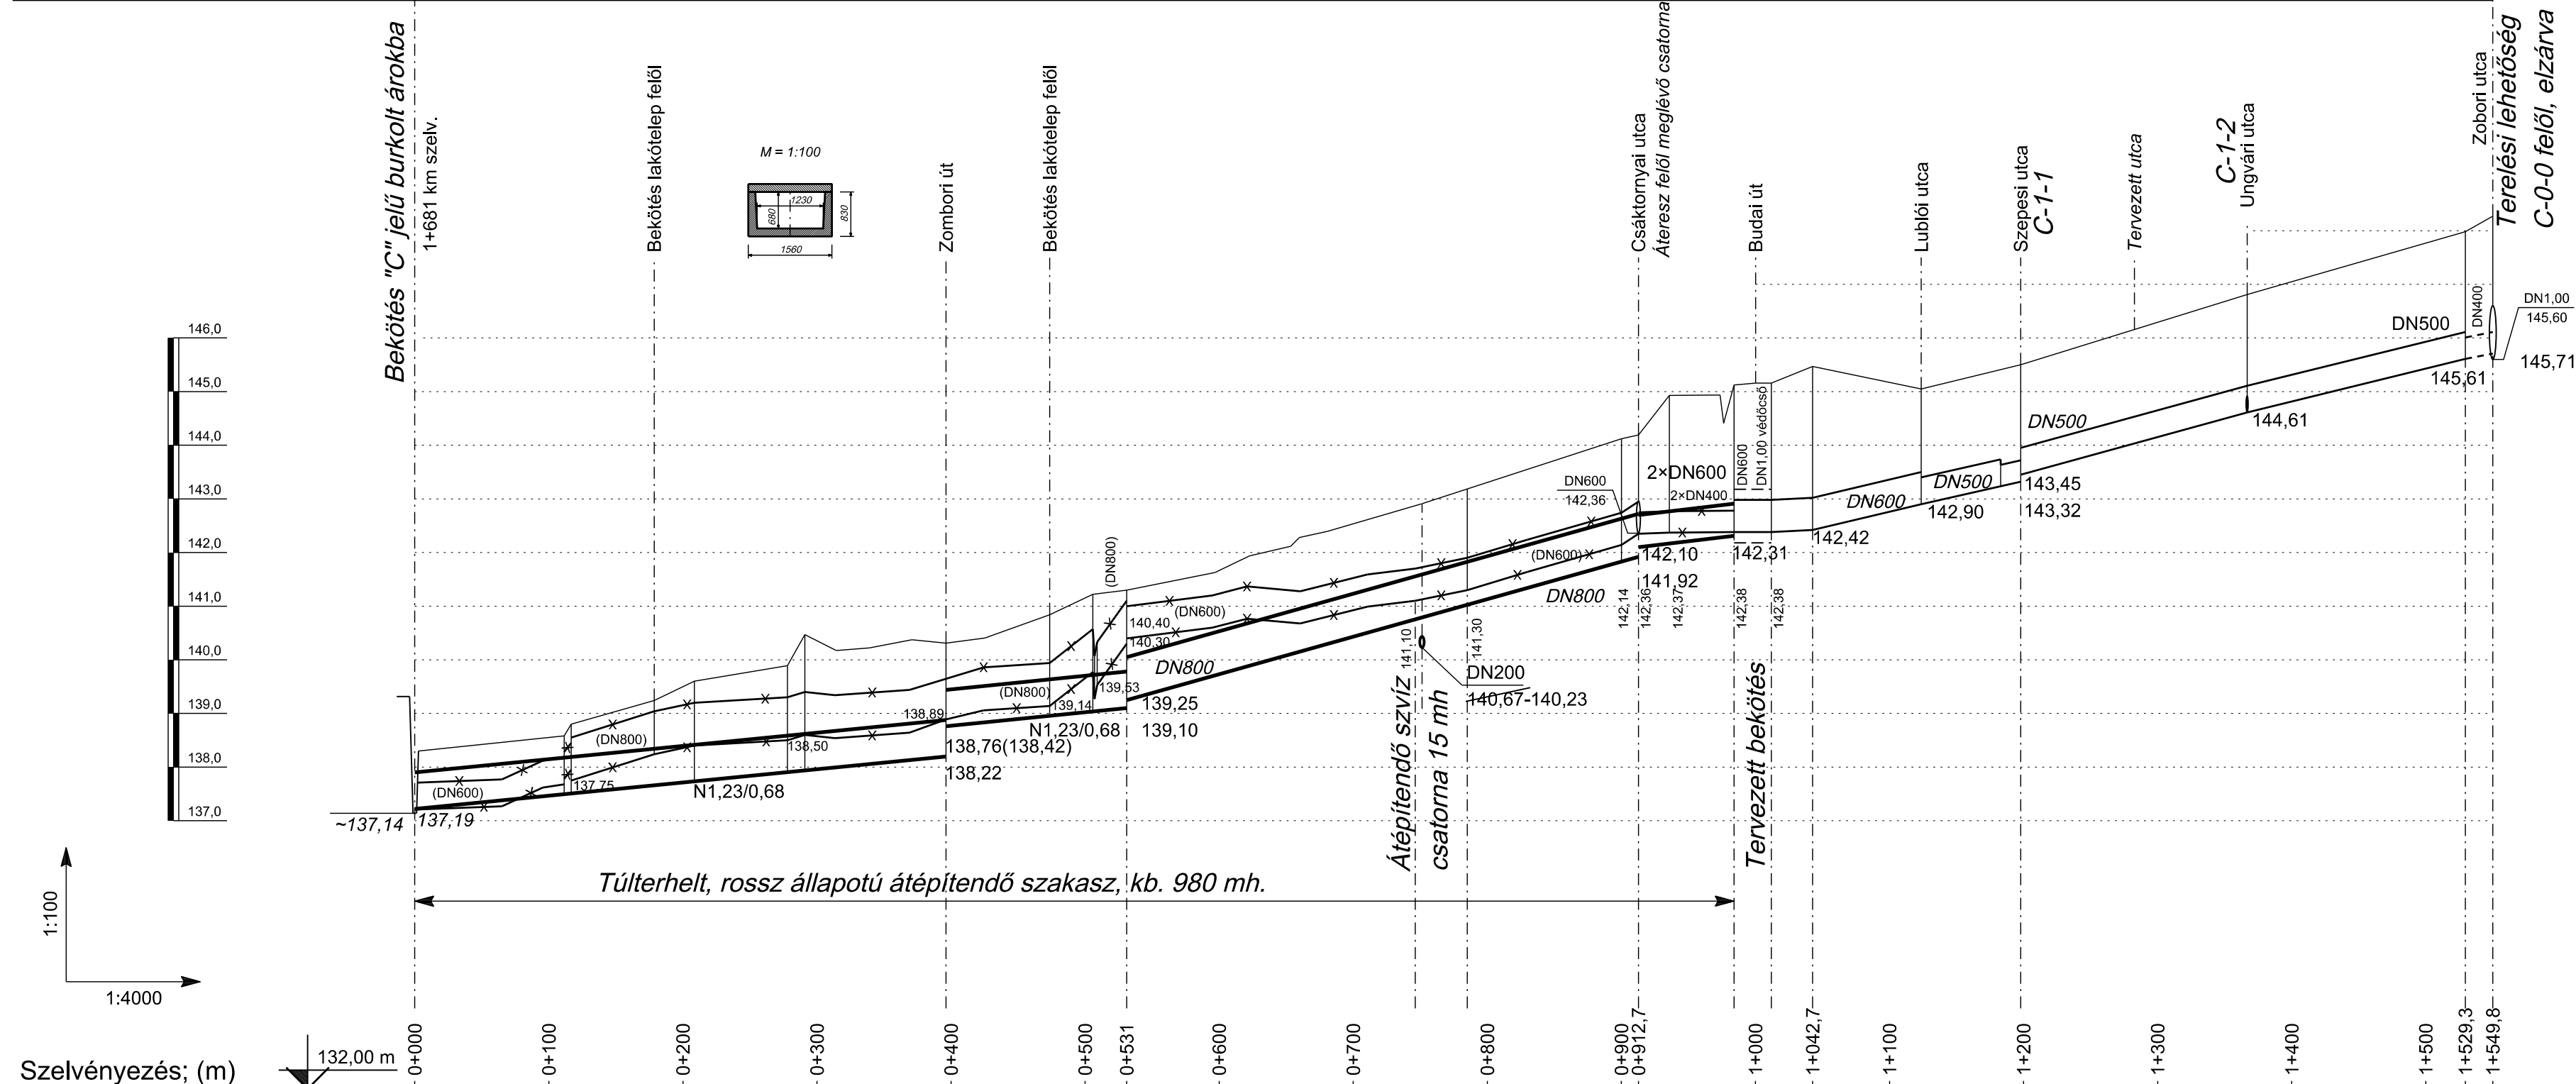

Szelvényezés; (m)	0+000	0+100	0+200	0+300	0+400	0+500	0+531	0+600	0+700	0+800	0+900	0+912,7	1+000	1+042,7	1+100	1+200	1+300	1+400	1+500	1+529,3	1+649,8	
Csatorna szakasz hossza; L (m)	396					135			215			39	127,7	71	28	31	81	74	169		163	20
Csatorna belmérete; DN (m, mm)	1,23/0,68 [b/h]					1,23/0,68 (DN800 ma)			DN800			2×DN600 ma					DN500					
Csatorna lejtése; I (‰)	2,5					2,5 (5,0)			7,0			3,0					6,1					
Telt szelv. vízsebessége; v _T (m/s)	1,78					1,78 (2,14)			2,18			1,38					1,51					
Csatorna kapacitása; Q _T (m ³ /s)	1,43					1,43 (1,08)			1,10			2×0,39					0,30					
Csatorna mértékadó terhelése; Q _M (m ³ /s)	4 éves	1,24					0,65								0,57							
	(2 éves)	(0,98)					(0,50)								(0,43)							
Méretezési szakasz számjele	11					12/A			12/B			13										

A magassági adatok BALTI alapszintre vonatkoznak. Adriai alapszintre történő átszámításnál ezekhez 0,675 m-t hozzá kell adni.

Megbízó: Székesfehérvár M.J.V. Önkormányzata	Konzorciumi munkaszám: 1905 - 5917
Vállalkozó: COMPLANEX Kft. - ALBA GEOTRADE Zrt. - Tervezői konzorcium	Dátum: 2021. május
1163 Budapest, Sasvár u. 46/A. Tel.: (+36)-70/310-3389 Tel.: (+36)-1/403-0994 E-mail: cpe@complanex.hu	
8000 Székesfehérvár, Óvoda u. 2. Tel.: (+36)-22/511-150 Fax.: (+36)-22/511-152 E-mail: albageo@enternet.hu ALBA GEOTRADE Fővállalkozó, Tervező és Földmérő Zártkörűen Működő Részvénytársaság Honlap: www.albageotrade.hu	
Alapítva: 1990 ISO 9001 ISO 14001 MINISZTERI N A T O BESZÁLLÍTÁSA ALKALMAS	
Tárgy: Székesfehérvár Felsővízi Vízvezetése Tanulmányterv Storm & Surface Water Master Plan of Székesfehérvár	
Rajz: C-1-0 GYŰJTŐCSATORNA HOSSZ-SZELVÉNYE	
Felelős tervező: Boross László 01-0769/VZ-TEL, VZ-TER	
Tervező: Borossné Bné Zsinór Györgyi	
Méretarány: 1:4000; 1:100	
Rajzszám: 6.75	

Jelen tervdokumentáció az 1999. évi LXXVI. Törvény értelmében szerzői jogvédelem alatt áll.
 A tervdokumentáció a COMPLANEX Kft. és az ALBA GEOTRADE Zrt., valamint tervezőiknek és szakértőiknek szellemi terméke. A terveket csak a vállalkozás szerinti célra lehet felhasználni.
 Annak továbbtervezése, módosítása, teljes egészében vagy részleteiben történő másolása, közzététele – bármilyen formában – csak a tervezők előzetes írásbeli engedélyének birtokában lehetséges.
 A tervdokumentáció kivételére nem jogosít, és kivételre nem használható fel!