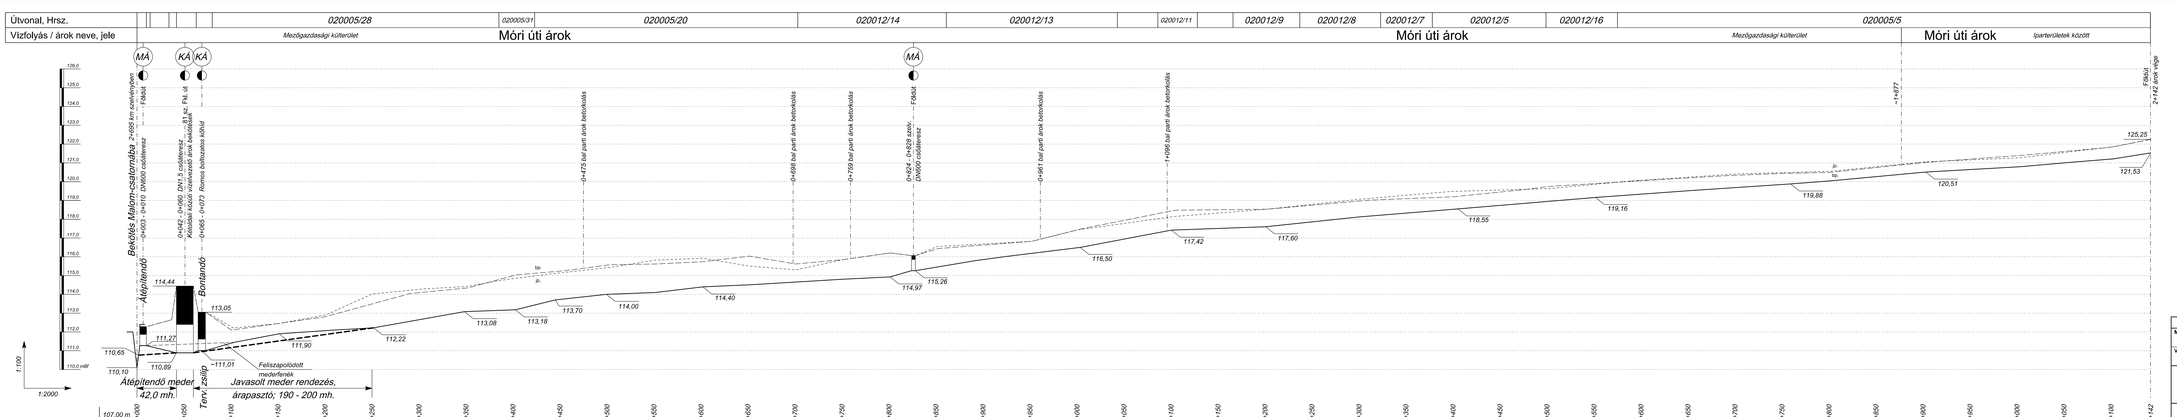

Jelmagyarázat

- Vízszint
- Meglévő árok jobbpart
- Meglévő árok balpart
- Meglévő árok mindkét part
- H — vh. hsd. ny.: 6,0 m; DN600 áteresz / csőjű
- 114,50 — Műtárgy
- 112,50 — Meglévő föld / burkolt árok fenék
- Tervezett / átépítendő árokfenék

A megadott szinek RAL/T alapszínt szorzószínek. Alap alapszínt Grkel (inspirinvista) szárnyú 1,875 m-ét hozzá kell adni.

Megbízó:	Székesfehérvár M.J.V. Önkormányzata	Kiadványszám: 1905 - 5917	
Vállalkozó:	COMPLANEX Kft. - ALBA GEOTRADE Zrt. - Tervező konzorcium	Dátum: 2021. május	
COMPLANEX MÉRNÖKI SZOLGÁLTATÓ ÉS KERESKEDELMI KFT.	Cím: 1183 Budapest, Sasvár u. 46/A. Tel.: (+36)-70/316-3389 Tel.: (+36)-1/403-0994 E-mail: cpe@complanex.hu	Projektvezető: Borosa László ÉI-0789/VZ-TEL, VZ-TER	
ALBA GEOTRADE Zrt. ALBA GEOTRADE Fővállalkozó, Tervező és Tőzsdeház Zártkörűen Működő Részvénytársaság	Cím: 8000 Székesfehérvár, Óvoda u. 2. Tel.: (+36)-22/311-150 Fax.: (+36)-22/311-152 E-mail: albageo@internet.hu Honlap: www.albageotrade.hu	Felelős tervező: Borosa László ÉI-0789/VZ-TEL, VZ-TER	
Tárgy:	Székesfehérvár Felszíni Vízelvezetése Tanulmányterv Storm & Surface Water Master Plan of Székesfehérvár	Tervező: Nagy Gábor ÉI-1511/GØT	
Rajz:	MÓRI ÚTI ÁROK HOSSZ-SZELVÉNYE	Méretarány: 1:2000; 1:100	
		Rajzszám: 6.95	

Jelen tervdokumentáció az 1995. évi LXIII. Törvény értelmében szerzői jogvédelem alatt áll.
A tervdokumentáció a COMPLANEX Kft. és az ALBA GEOTRADE Zrt., valamint tervezőtársa és szerzőtársai szellemi terméke, a tervezőt csak a műszaki szerint célra terhel felhasználási, ennek hiányában, illetve más célokban vagy más személyek részére bemutatása, átadása, illetve más módon megszerzése szóbeliek lehetősége. Ez a tervdokumentáció az eredeti, aláírt, bélyegzővel ellátott tervek az irányadóak, ettől eltérő más tartalmak megszerzése, felhasználása nem megengedett, és az eredeti tervek hiányában nem érvényes.