



Útvonal, Hrsz.	20290	20292	20310	20327	20329	20333
Vízfolyás / árok neve, jele	Seregélyesi úti árok			Seregélyesi úti árok		Seregélyesi úti árok

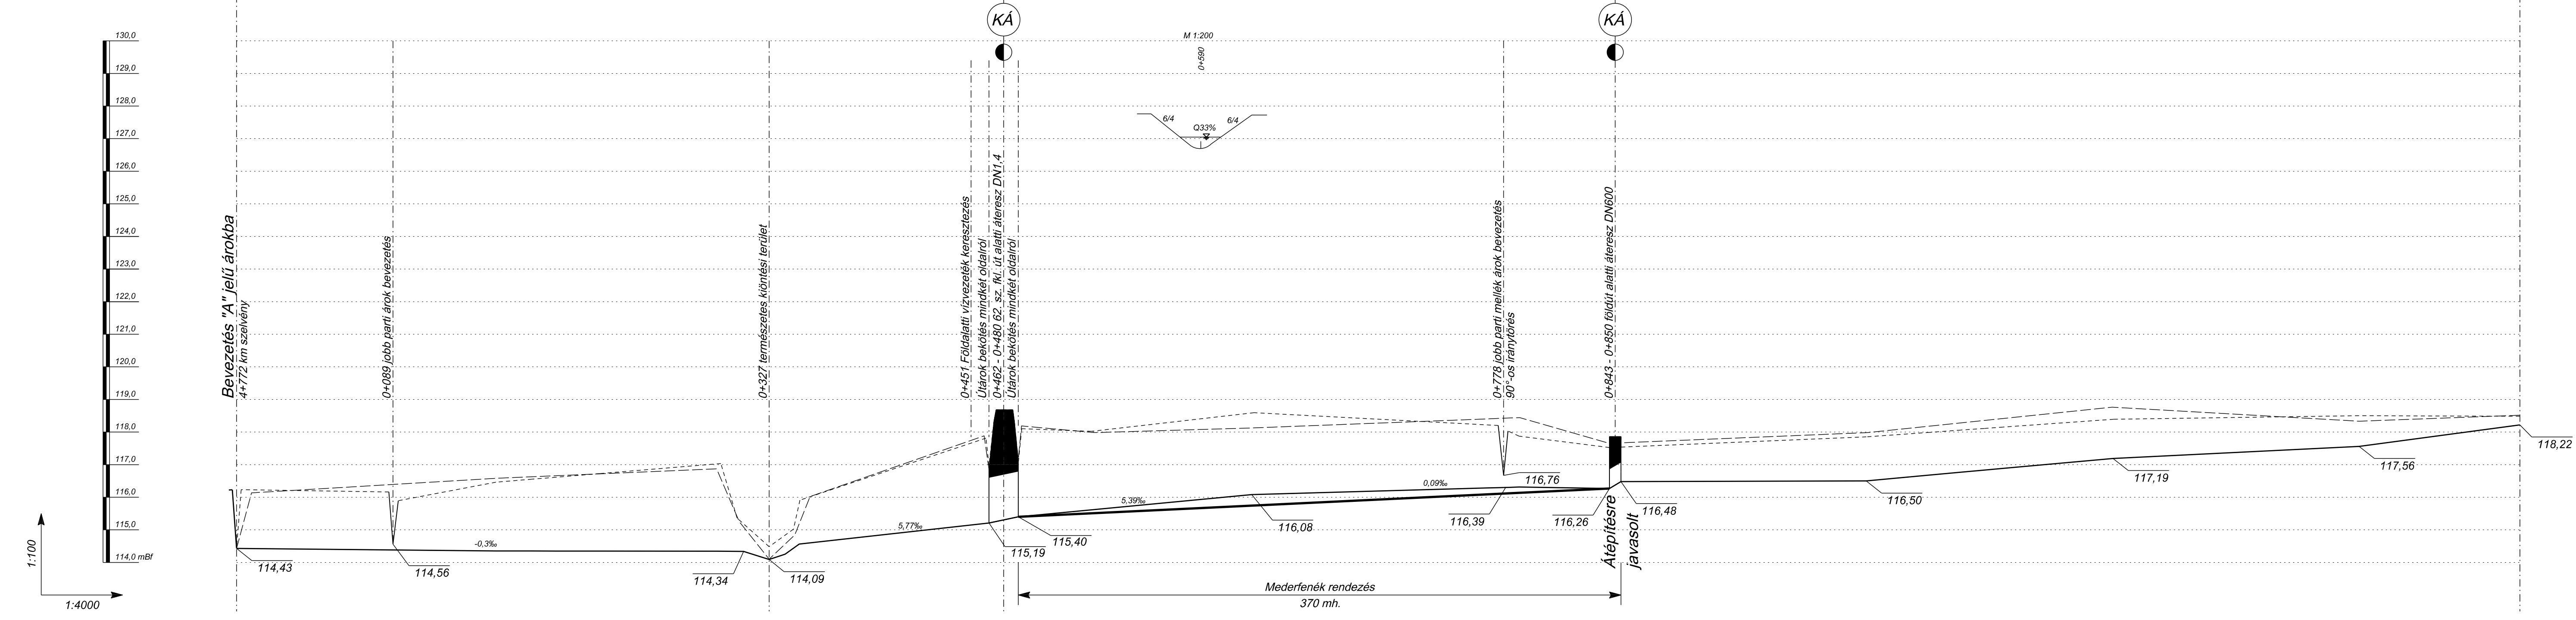

Szelvényezés (m)	111,00 m	0+000	0+050	0+100	0+150	0+200	0+250	0+300	0+350	0+400	0+450	0+500	0+550	0+600	0+650	0+700	0+750	0+800	0+850	0+900	0+950	1+000	1+050	1+100	1+150	1+200	1+250	1+300	1+350	1+402
Fenékszelvényesség (m)										1,00					1,0															
Fenékesés (%)										átl. 0,38‰					5,77‰	11,67‰														
Rézsűhajlás										6/4					6/4															
Vízmagasság (m)										1,10					0,56															
Vízsebesség (m/s)										0,50					1,37															
Vízgyűjtő terület (ha)		831 ha (520 ha)																												
Megl. szelv. kapacitása (m³/s)										1,47					1,42	6,16														
Mértékadó terhelés (m³/s)										3 éves Q33%=0,60					Q33%=0,60															
Méretezési szakasz jele										Q5%=1,40					Q5%=1,40															

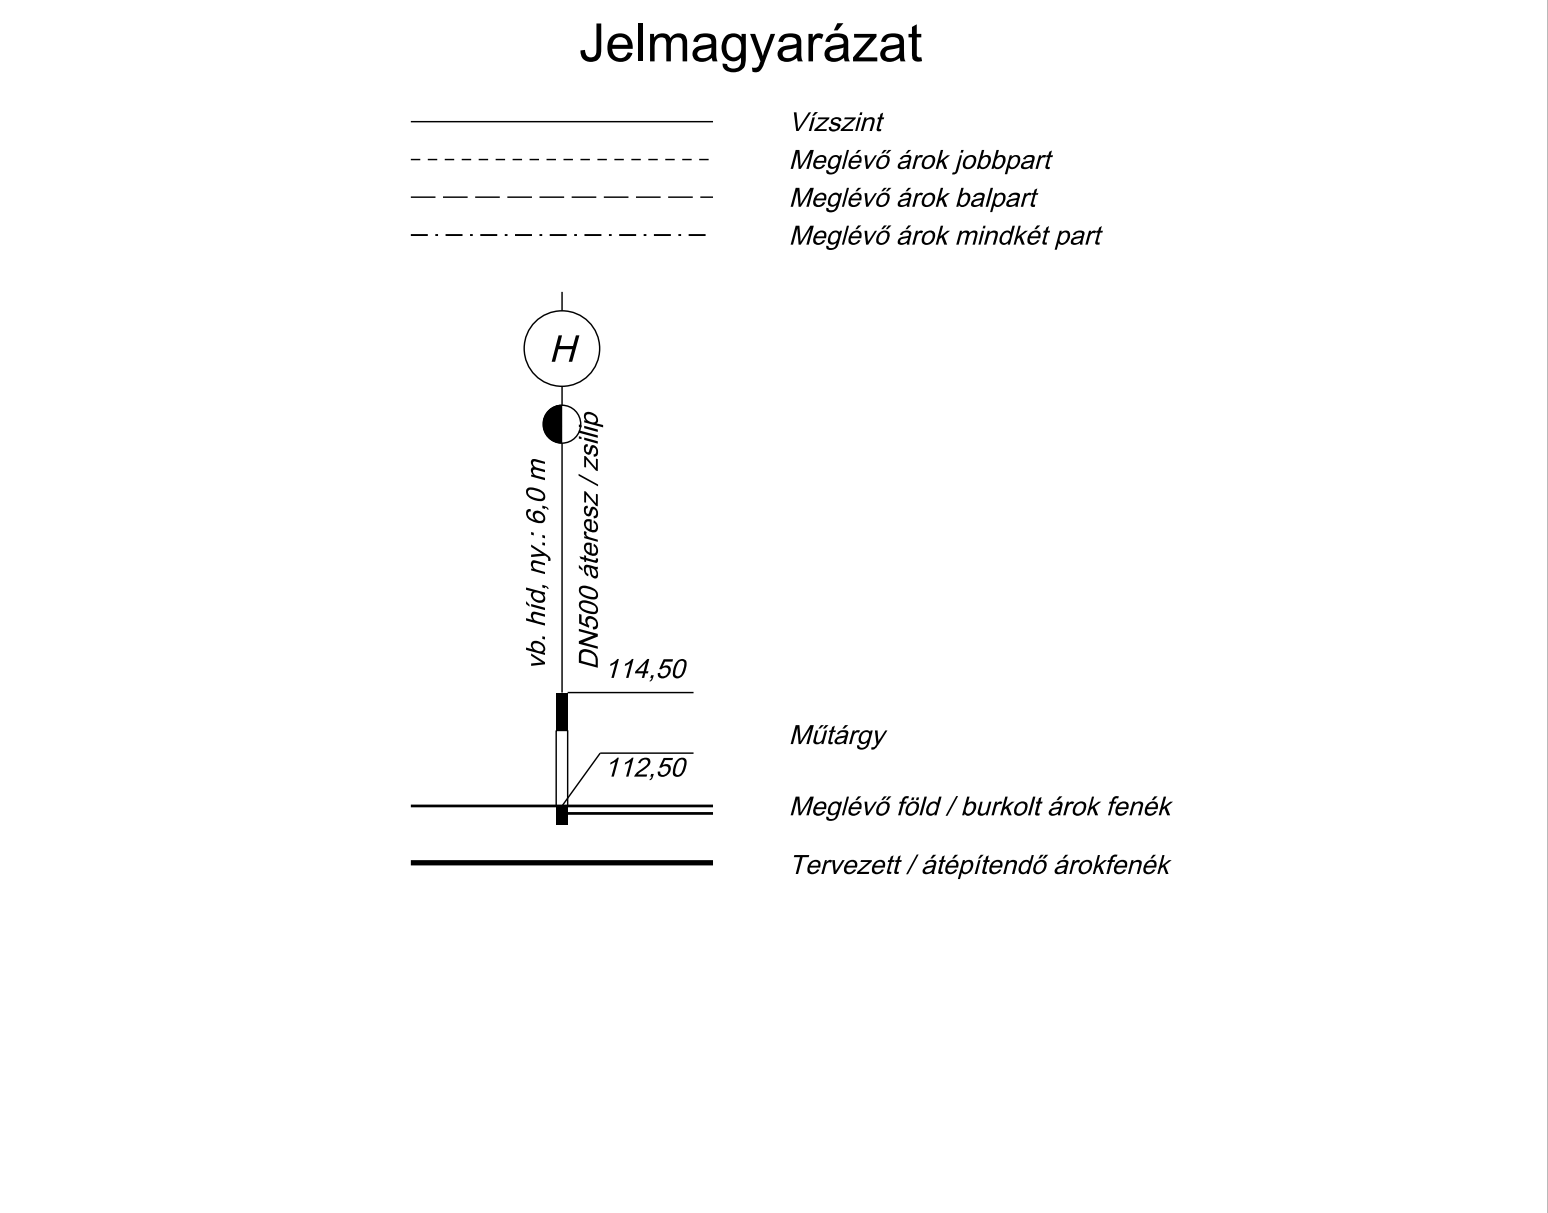

A magassági adatok BALTI alapszínre vonatkoznak. Adhó alapszínre történő átszámításnál ezekhez 0,675 m+1 hozzá kell adni.	
Megbízó:	Székesfehérvár M.J.V. Önkormányzata
Vállalkozó:	COMPLANEX Kft. - ALBA GEOTRADE Zrt. - Tervezői konzorcium
Konzordumi munkaszám:	1905 - 5917
Dátum:	2021. május
Projektvezető:	Boross László
Felelős tervező:	Boross László
Tervező:	Nagy Gábor
Méretarány:	1:2000; 1:100
Rajzsám:	6.96

ALBA GEOTRADE Zrt.
8000 Székesfehérvár, Óvoda u. 2.
Tel.: (+36)-22/511-150
Fax: (+36)-22/511-152
E-mail: albageo@enternet.hu
Honlap: www.albageotrade.hu

COMPLANEX
MÉRNÖKI SZOLGÁLTATÓ ÉS KERESKEDELMI KFT.
1163 Budapest, Sasvár u. 46/A.
Tel.: (+36)-70/310-3389
Tel.: (+36)-1/403-0994
E-mail: cpe@complanex.hu

ISO 9001
ISO 14001

Tárgy: **Székesfehérvár Felsővízi Vízvezetése Tanulmányterv**
Storm & Surface Water Master Plan of Székesfehérvár

Rajz: **SEREGÉLYESI ÚTI ÁROK HOSSZ-SZELVÉNYE**

Jelen terjedelmű dokumentációt az 1999. évi LXXVI. Törvény Erőltetett Szerződés szerinti jogvédelem alatt áll.
A terjedelmű dokumentáció a COMPLANEX Kft. és az ALBA GEOTRADE Zrt., valamint tervezőiknek és szakértőiknek szellemi terméke. A terveket csak a vállalkozás szerinti célra lehet felhasználni.
Annak továbbtervezése, módosítása, teljes egészében vagy részleteiben történő másolása, közzététele - bármilyen formában - csak a tervezők előzetes írásbeli engedélyének birtokában lehetséges.
A terjedelmű dokumentáció kivételére nem jogosít, és kivételére nem használható fel!