
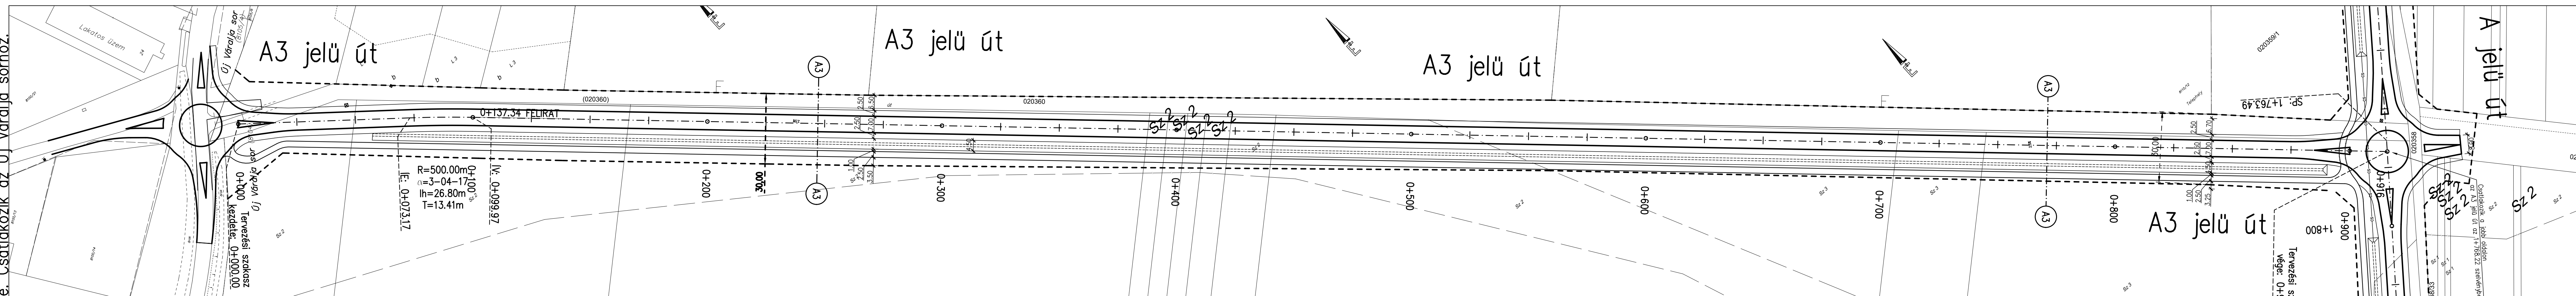


Tervezési szakasz kezdete. Csatlakozik az Új Váralja sorhoz.

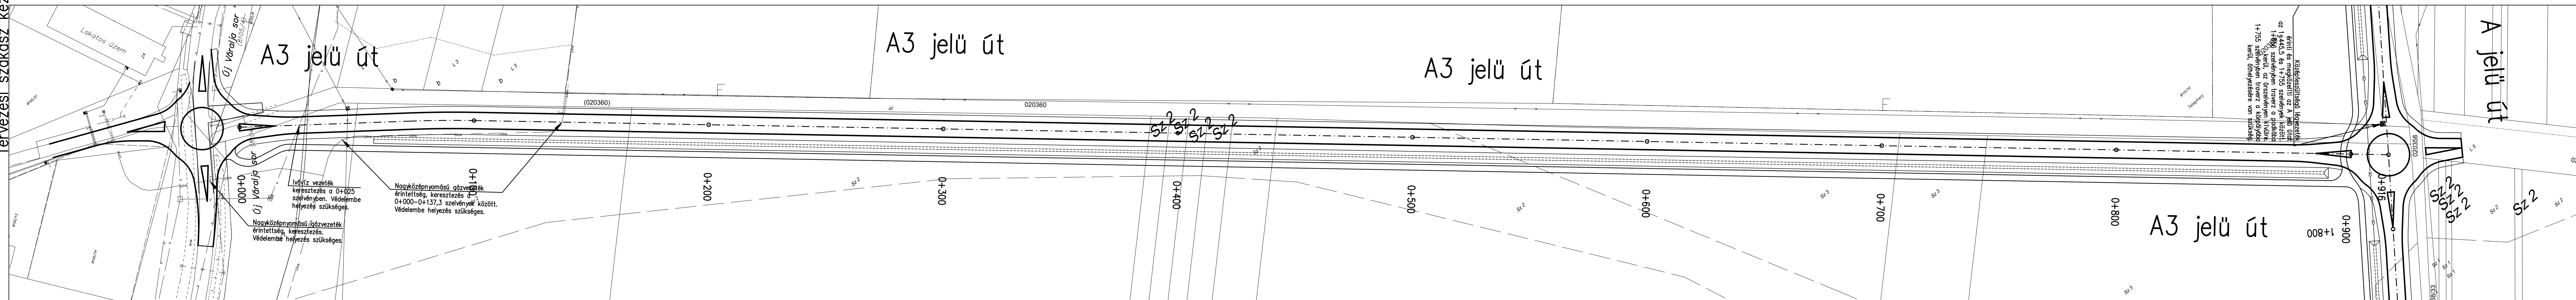

Tervezési szakasz vége. Csatlakozik az A jelű úthoz.

közművek

útépítés	
----------	--

szegély

bukolatszél

üttengely

kerékpárút

útpadka

járda

szabályozási vonal

árok

vízvezeték

szennyvíz vezeték

csapadéki csatorna

elektromos légkabel

elektromos légkabel

elektromos földkabel

távvezetési földkabel

optikai földkabel

távvezetési alépítmény

távvezetési földkabel

távvezetési földkabel

tűzcsap

távvezetési akna

víznyelő akna

kapcsolószekrény

[illegible]

A tervdokumentációt a Közlekedésfejlesztés Kft. saját szellemi terméke, melyet az 1999. évi LXXVI. Törvény szerint szerzői jog véd.