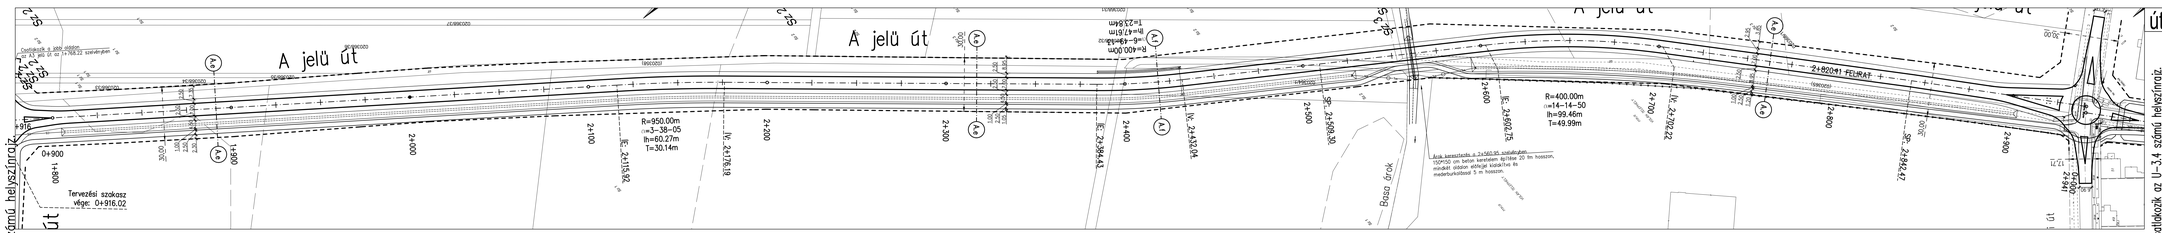

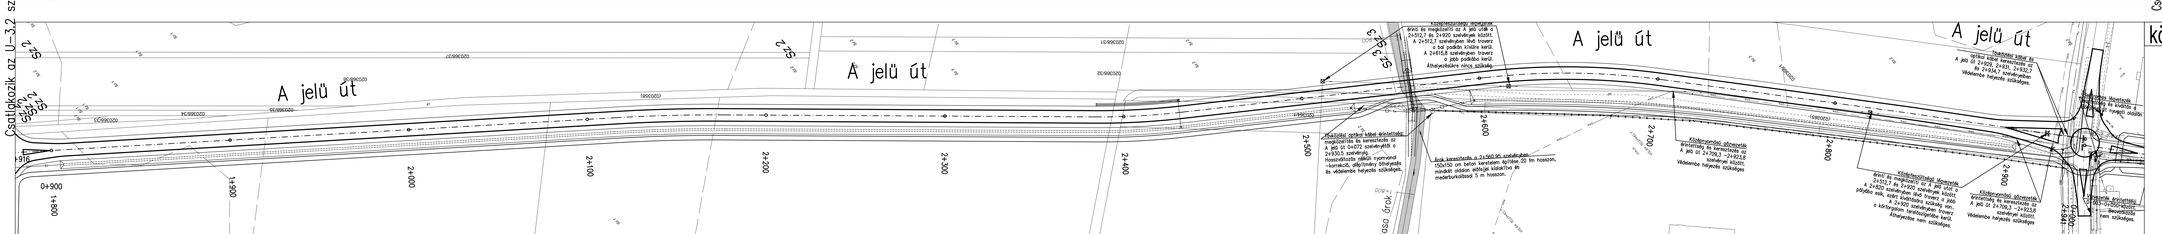

szegély
buszkiöblözött
útfenntartási határ
kerékpárút
útpadka
járda
szabályozási vonal
árok
vízvezeték
szennyvíz vezeték
csapadék csatorna
elektromos légkábel
elektromos légkábel
elektromos földkábel
távközlési földkábel
optikai földkábel
távközlési dbéptömény
távközlési földkábel
távközlési földkábel
tűzcsap
távközlési akna
vízmérő akna
kapcsolószekrény

Székesfehérvár
62.sz. (Seregélyesi) út és a Sárkeresztúri út közötti
átkötő út építése
Útépítés, közművek
Helyszínrajz – A jelű út 1+800 – 2+940
Szfvár. M.J.Város Önkormányzata
Közútkezelői Műszaki Irodai Kft.
8000 Székesfehérvár
Ive Fac. u. 1.
Tel./Fax.: +36(22) 507 60 40;
e-mail: kozutkezelo@kozutkezelo.hu
U-3.3