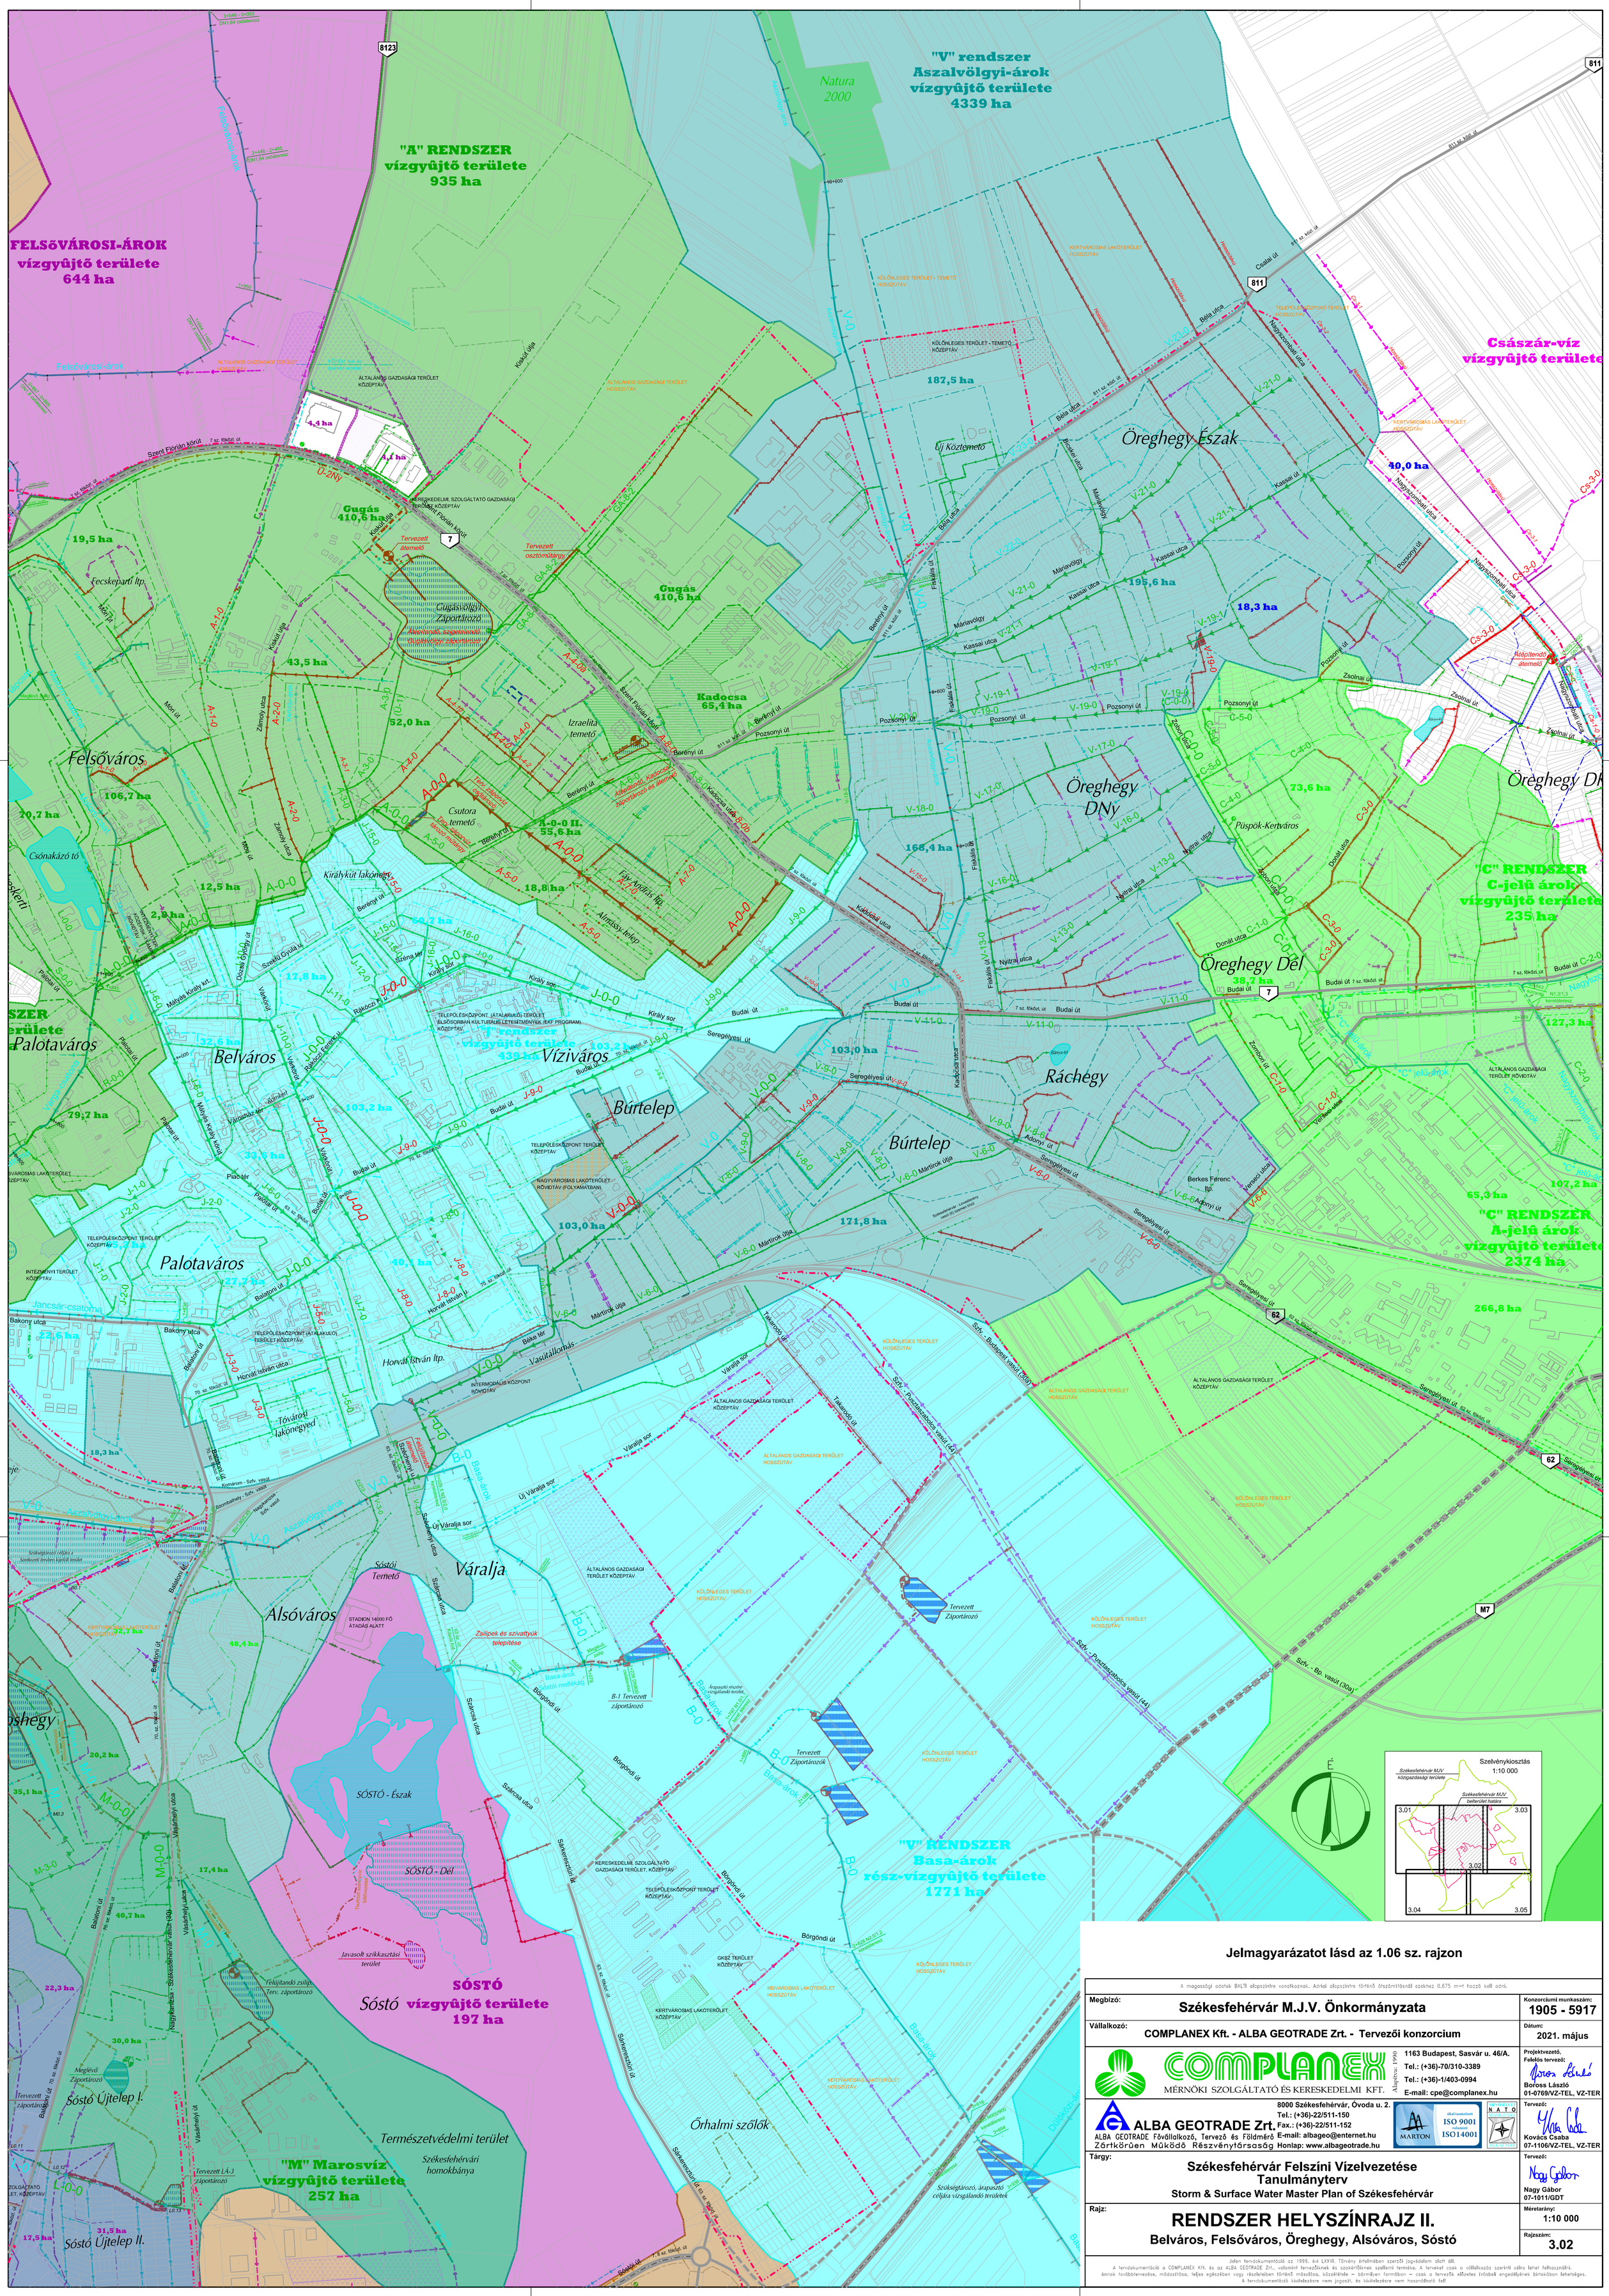
FELSŐVÁROSI-ÁROK
vízgyűjtő területe
644 ha
"A" RENDSZER
vízgyűjtő területe
935 ha
"V" rendszer
Aszalvölgyi-árok
vízgyűjtő területe
4339 ha
Natura 2000
Császár-víz
vízgyűjtő területe
Öreghegy Észak
Öreghegy DNy
Öreghegy Dél
Öreghegy DK
Felsőváros
Belváros
Víziváros
Palotaváros
Búrtelep
Ráchegy
Váralja
Alsóváros
Sóstói Temető
SÓSTÓ - Észak
SÓSTÓ - Dél
Sóstó
SÓSTÓ
vízgyűjtő területe
197 ha
"M" Marosvíz
vízgyűjtő területe
257 ha
"V" RENDSZER
Basa-árok
rész-vízgyűjtő területe
1771 ha
"C" RENDSZER
C-jelű árok
vízgyűjtő területe
235 ha
"C" RENDSZER
A-jelű árok
vízgyűjtő területe
2374 ha
Szelvénykiosztás
1:10 000
Jelmagyarázatot lásd az 1.06 sz. rajzon
Megbízó:
Székesfehérvár M.J.V. Önkormányzata
Konzorciumi munkaszám:
1905 - 5917
Vállalkozó:
COMPLANEX Kft. - ALBA GEOTRADE Zrt. - Tervezői konzorcium
Dátum:
2021. május
COMPLANEX
MÉRNÖKI SZOLGÁLTATÓ ÉS KERESKEDELMI KFT.
1163 Budapest, Sasvár u. 46/A.
Tel.: (+36)-70/310-3389
Tel.: (+36)-1/403-0994
E-mail: cpe@complanex.hu
Projektvezető,
Felelős tervező:
Boross László
01-0769/VZ-TEL, VZ-TER
ALBA GEOTRADE Zrt.
8000 Székesfehérvár, Óvoda u. 2.
Tel.: (+36)-22/511-150
Fax.: (+36)-22/511-152
E-mail: albageo@enternet.hu
Honlap: www.albageotrade.hu
Tervező:
Kovács Csaba
07-1106/VZ-TEL, VZ-TER
Tárgy:
Székesfehérvár Felszíni Vízelvezetése
Tanulmányterv
Storm & Surface Water Master Plan of Székesfehérvár
Tervező:
Nagy Gábor
07-1011/GDT
Rajz:
RENDSZER HELYSZÍNRAJZ II.
Belváros, Felsőváros, Öreghegy, Alsóváros, Sóstó
Méretarány:
1:10 000
Rajzszám:
3.02