A magassági adatok BALTI alapszintre vonatkoznak. Adriai alapszintre történő áttérésnél ezekhez 0,675 m-t hozzá kell adni.

Megbízó: Székesfehérvár M.J.V. Önkormányzata	Konzorciumi munkaszám: 1905 - 5917
Vállalkozó: COMPLANEX Kft. - ALBA GEOTRADE Zrt. - Tervezői konzorcium	Dátum: 2021. május
COMPLANEX MÉRNÖKI SZOLGÁLTATÓ ÉS KERESKEDELMI KFT. 1163 Budapest, Sasvár u. 46/A. Tel.: (+36)-70/310-3389 Tel.: (+36)-1/403-0994 E-mail: cpe@complanex.hu Alapítva: 1990	Projektvezető, Fekete tervező: Boross László 01-0760/VZ-TEL, VZ-TER
ALBA GEOTRADE Zrt. ALBA GEOTRADE Fővállalkozó, Tervező és Földmérő Zártkörűen Működő Részvénytársaság 8000 Székesfehérvár, Óvoda u. 2. Tel.: (+36)-22/511-150 Fax.: (+36)-22/511-152 E-mail: albageo@enternet.hu Honlap: www.albageotrade.hu MARTON ISO 9001 ISO14001 NATO	Tervező: Kovács Csaba 07-1106/VZ-TEL, VZ-TER
Tárgy: Székesfehérvár Felszíni Vízelvezetése Tanulmányterv Storm & Surface Water Master Plan of Székesfehérvár	Tervező: Nagy Gábor 07-1011/GDT
Rajz: HELYSZÍNRAJZ I. Feketehegy - Szárazrét	Méretarány: 1:4 000
	Rajzszám: 4.01

Jelen tervdokumentációt az 1999. évi LXXVI. Törvény értelmében szerzői jogvédelem illeti Ő.
A tervdokumentációt a COMPLANEX Kft. és az ALBA GEOTRADE Zrt., valamint tervezőtársai és szakértőikének szellemi termékei. A terveket csak a vállalkozók szerződés célja lehet felhasználni.
Annak továbbtervezése, módosítása, teljes egészében vagy részleteiben történő másolása, közzététele – bármilyen formátumban – csak a tervezők előzetes írásbeli engedélyével, bírósági eljárás lehetősége.
A tervdokumentáció kiadásával nem jogosít, és kisebbséggel nem hozzáférhető fél!
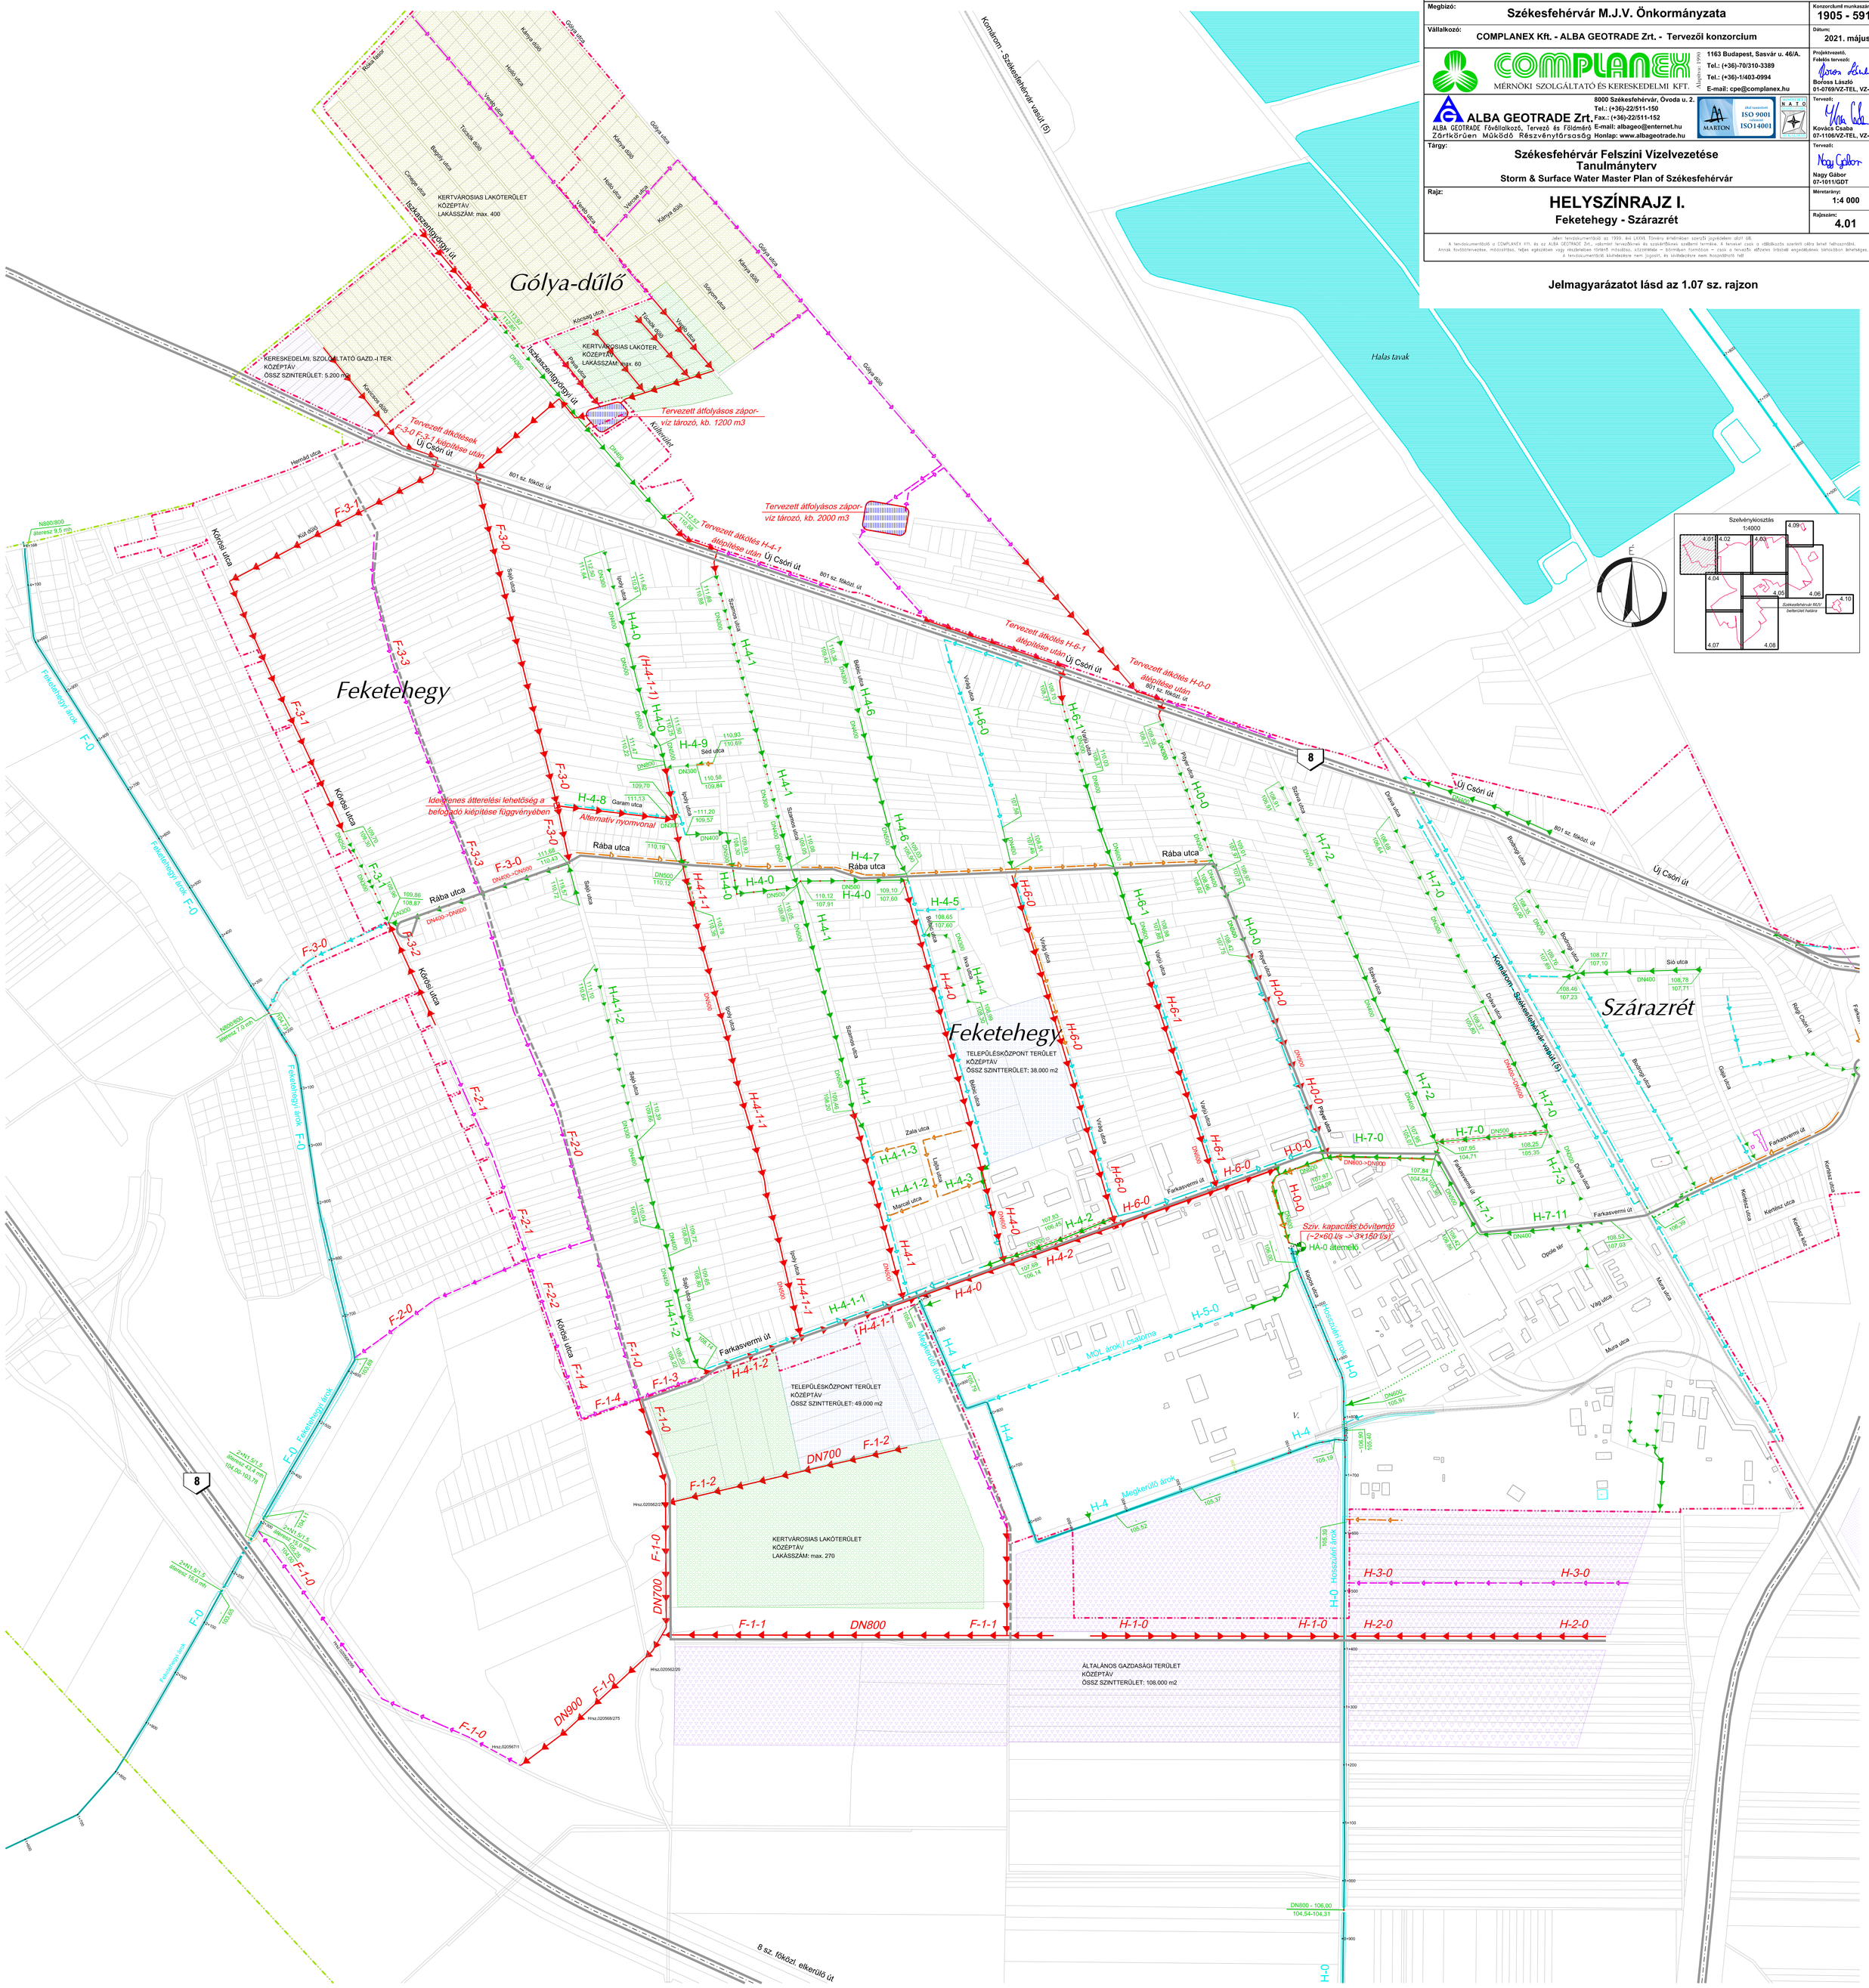
Jelmagyarázatot lásd az 1.07 sz. rajzon