
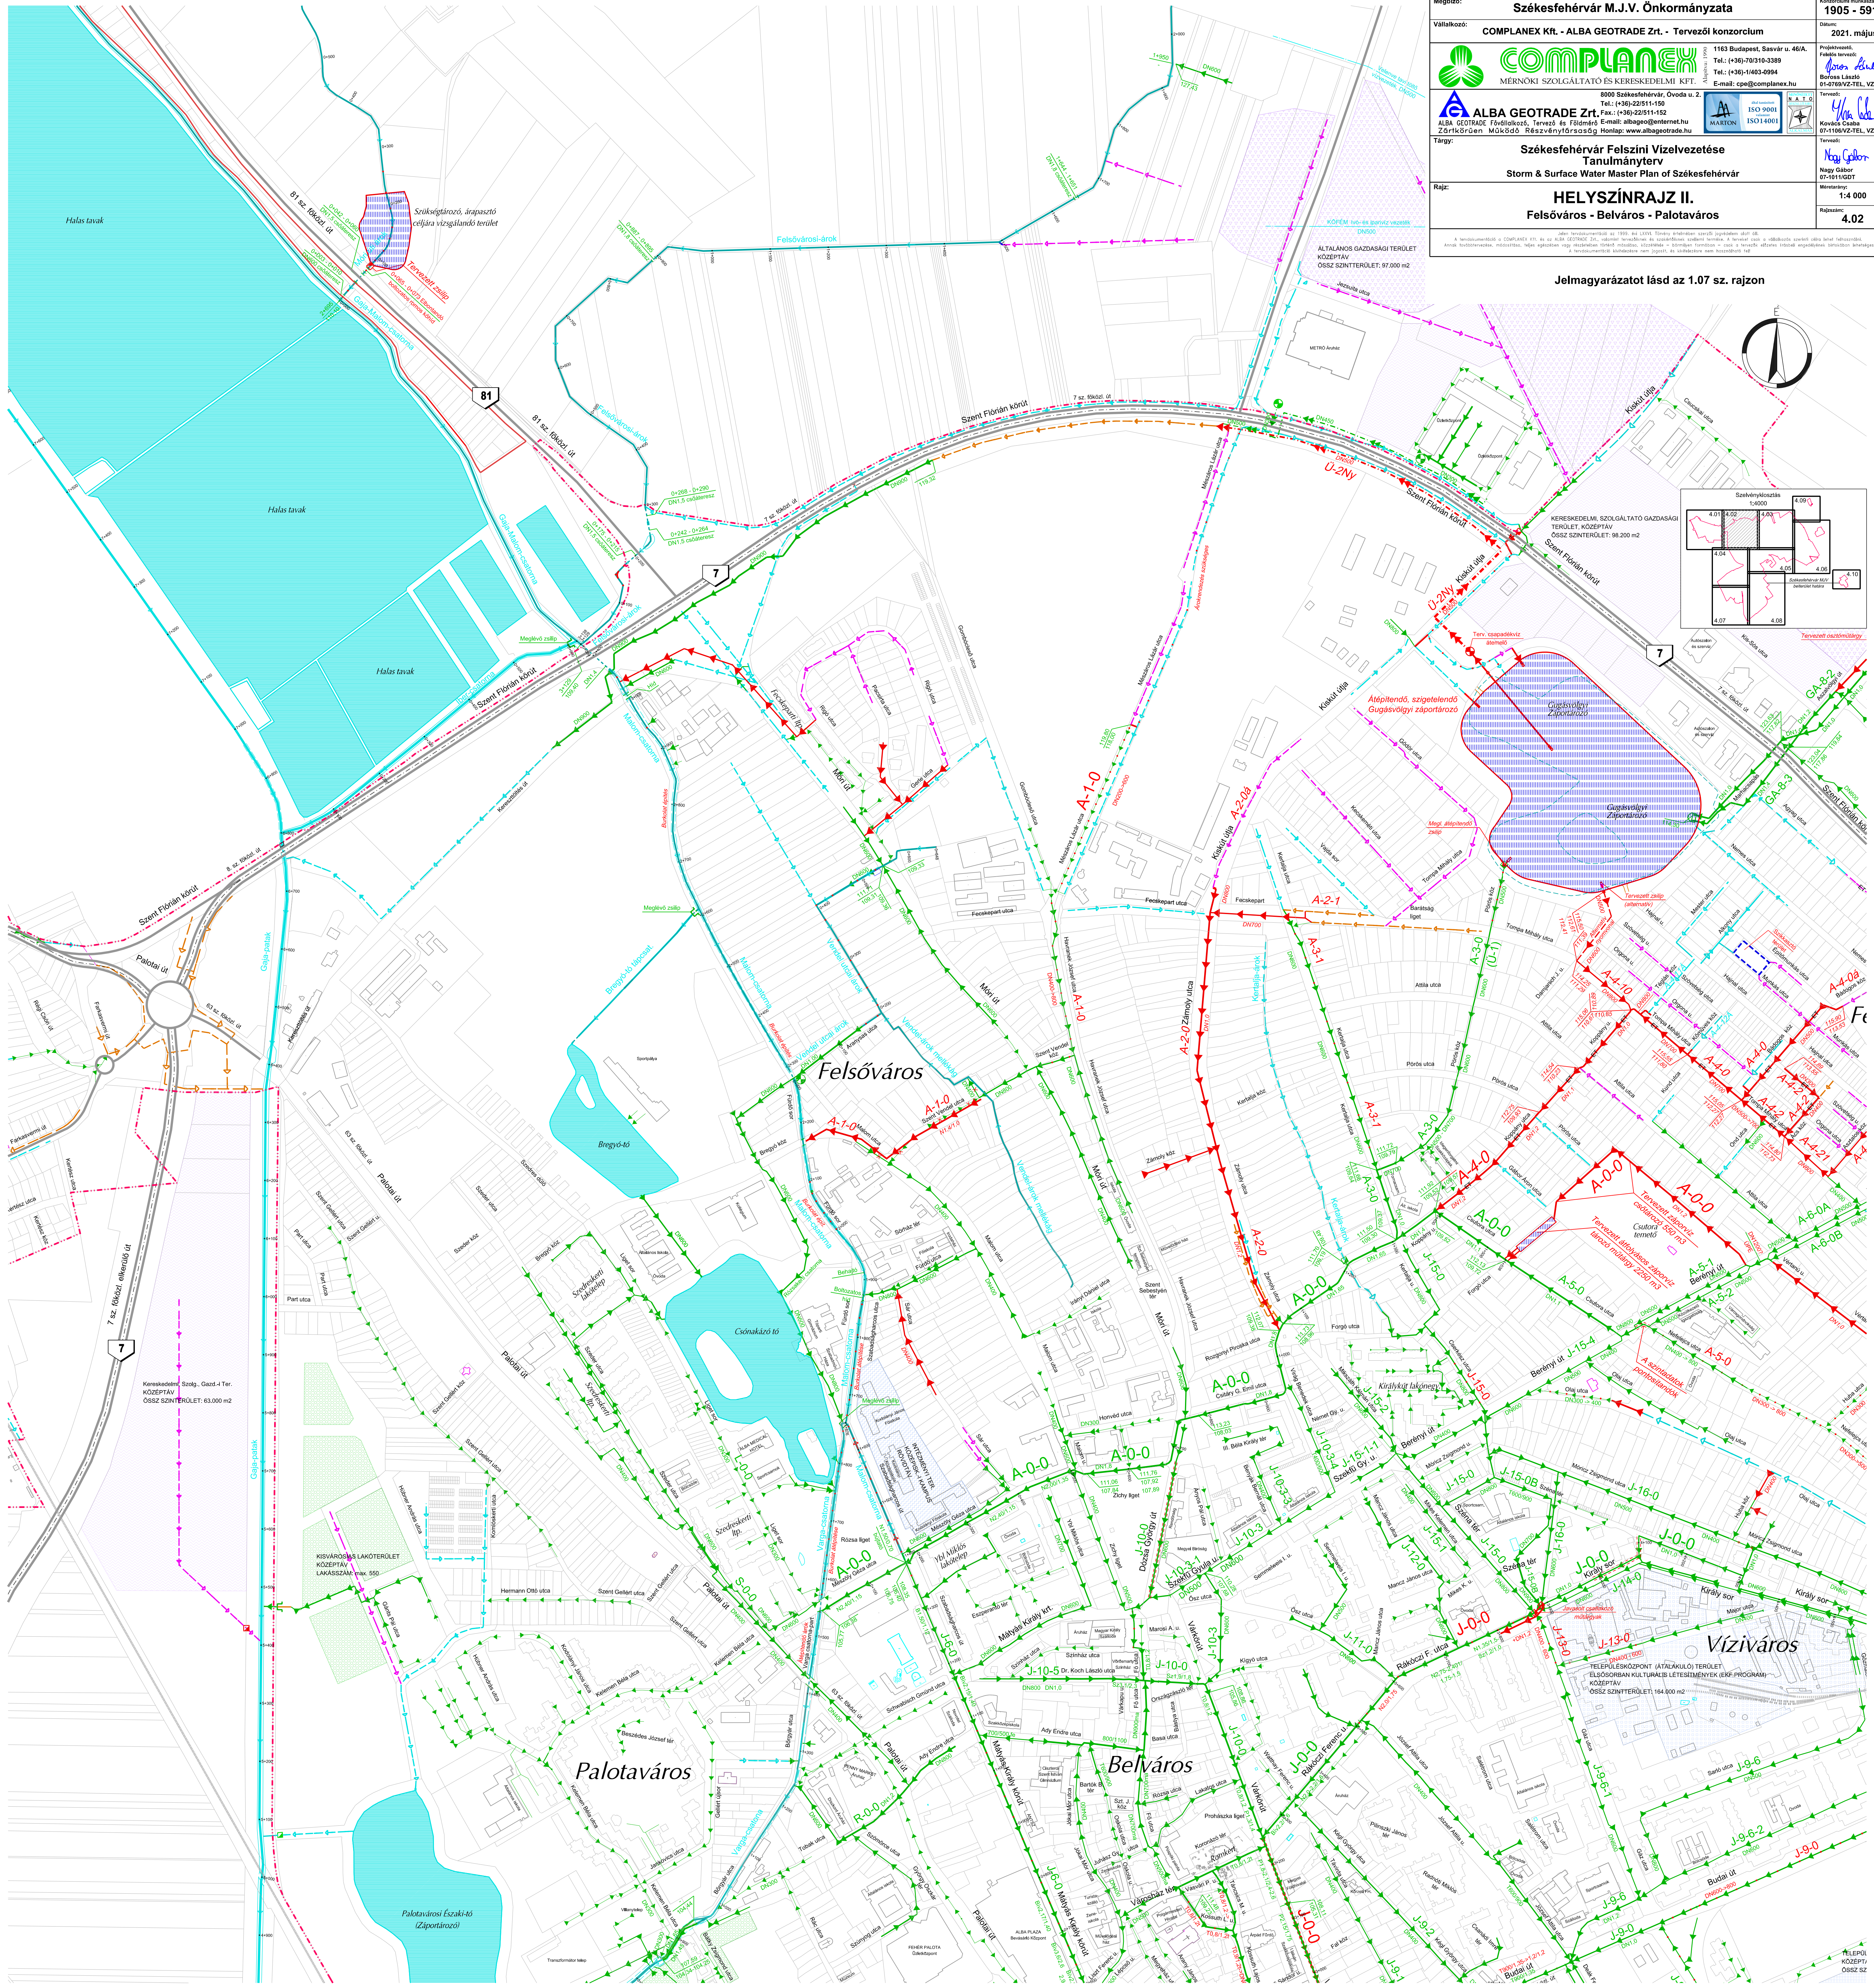
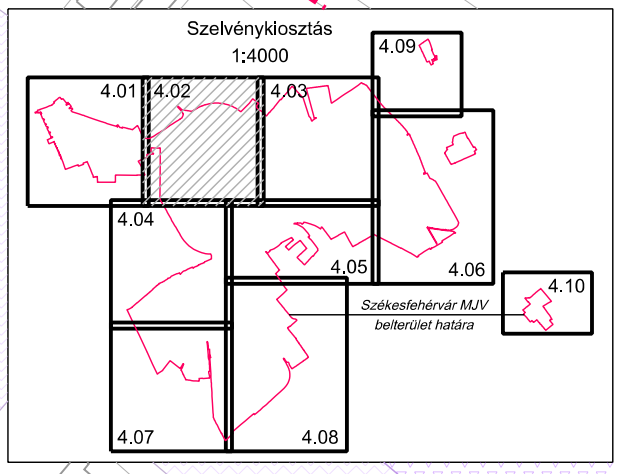


Megbízó:	<b>Székesfehérvár M.J.V. Önkormányzata</b>	Készítési szám:	<b>1905 - 5917</b>
Vállalkozó:	<b>COMPLANEX Kft. - ALBA GEOTRADE Zrt. - Tervezői konzorcium</b>	Dátum:	<b>2021. május</b>
	1163 Budapest, Sasvár u. 40/A. Tel.: (+36)7030-3389 E-mail: cpo@complanex.hu	Projektvezető: Fábián István	Projekttervező: Borján László Kovács Csaba
	8000 Székesfehérvár, Óvoda u. 2. Tel.: (+36)22511-150 Fax: (+36)22511-152 E-mail: albageo@enternet.hu Zárókieljárás: Működő Részvétel Részvétel	ISO 9001 ISO 14001	Tervező: Nagy Gábor Mentor: Nagy Gábor
<b>Székesfehérvár Felsővárosi Vízvezetése</b>		<b>1:4 000</b>	
<b>Tanulmányterv</b>		<b>4.02</b>	
<b>Storm &amp; Surface Water Master Plan of Székesfehérvár</b>			
<b>HELYSZÍNRAJZ II.</b>			
<b>Felsőváros - Belváros - Palotaváros</b>			

Jelmagyarázatot lásd az 1.07 sz. rajzon

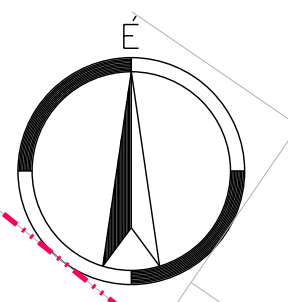

HELYI  
KÖZÉPTÁV  
ÖSSZ SZ