

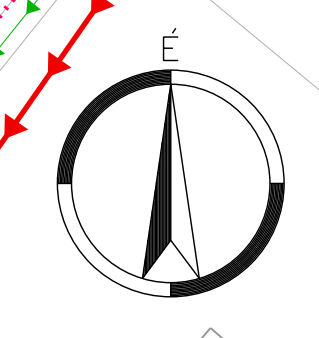
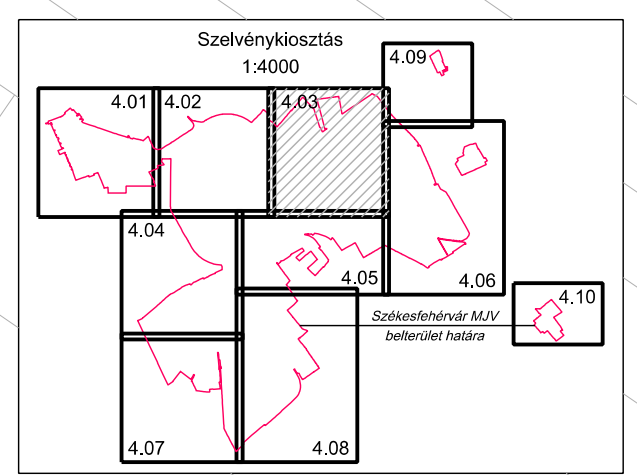
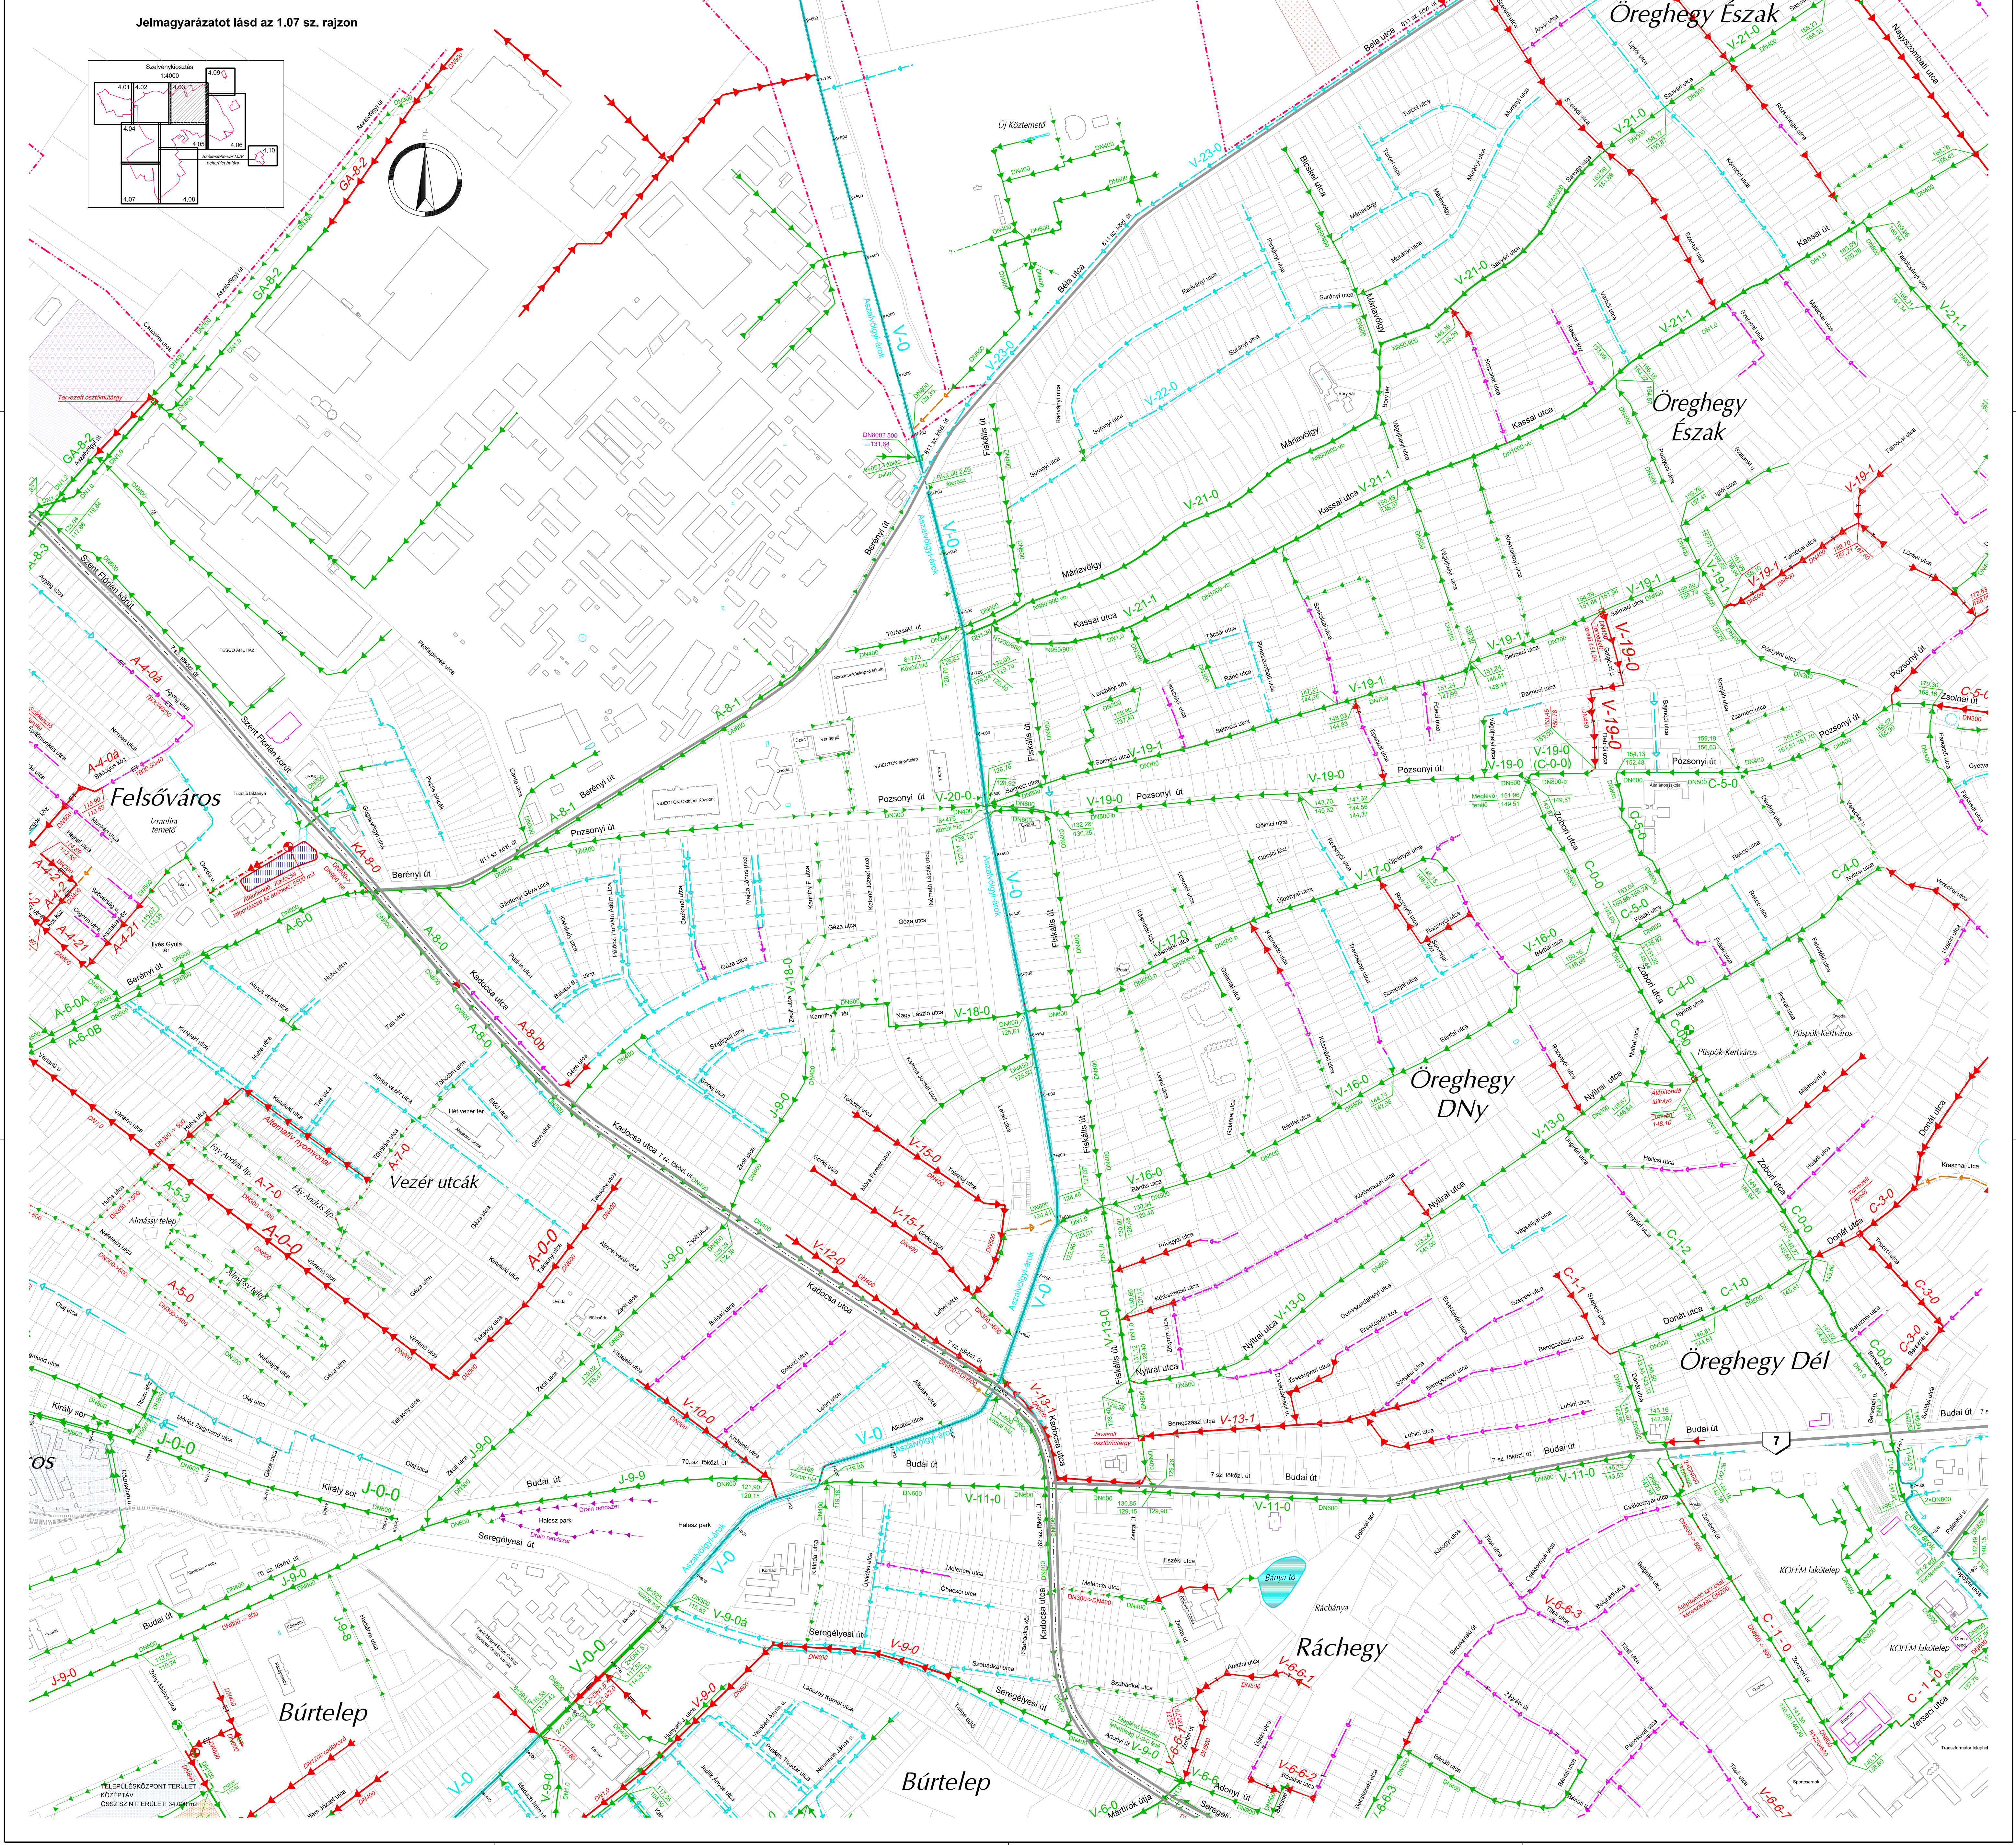


Megbízó:	<b>Székesfehérvár M.J.V. Önkormányzata</b>	Konkrétum számok:	<b>1905 - 5917</b>
Vállalkozó:	<b>COMPLANEX Kft. - ALBA GEOTRADE Zrt. - Tervezői konzorcium</b>	Dátum:	<b>2021. május</b>
	1163 Budapest, Savár u. 46/A. Tel.: (+36)-70310-3389 Boross László 01-0768V2-TEL, V2-TER	Projektvezető:	<i>Boross László</i>
	8000 Székesfehérvár, Óvoda u. 2. Tel.: (+36)-22911-150 Fax: (+36)-22911-152 E-mail: albageo@enternet.hu	Tervező:	<i>Nagy Gábor</i>
	ALBA GEOTRADE Földmérő, Tervező és Földmérési E-mail: albageo@enternet.hu Zárkésrűen Működő Részvénytársaság Honlap: www.albageo.hu	Méretarány:	<b>1:4 000</b>
Tárgy:	<b>Székesfehérvár Felsővárosi Vízvezetése Tanulmányterv Storm &amp; Surface Water Master Plan of Székesfehérvár</b>	Rajzsorozat:	<b>4.03</b>
Rajz:	<b>HELYSÍNZAJRAJZ III. Felsőváros - Öreghegy - Ráchegy</b>		



ALBA GEOTRADE Földmérő, Tervező és Földmérési E-mail: albageo@enternet.hu  
Zárkésrűen Működő Részvénytársaság Honlap: www.albageo.hu