

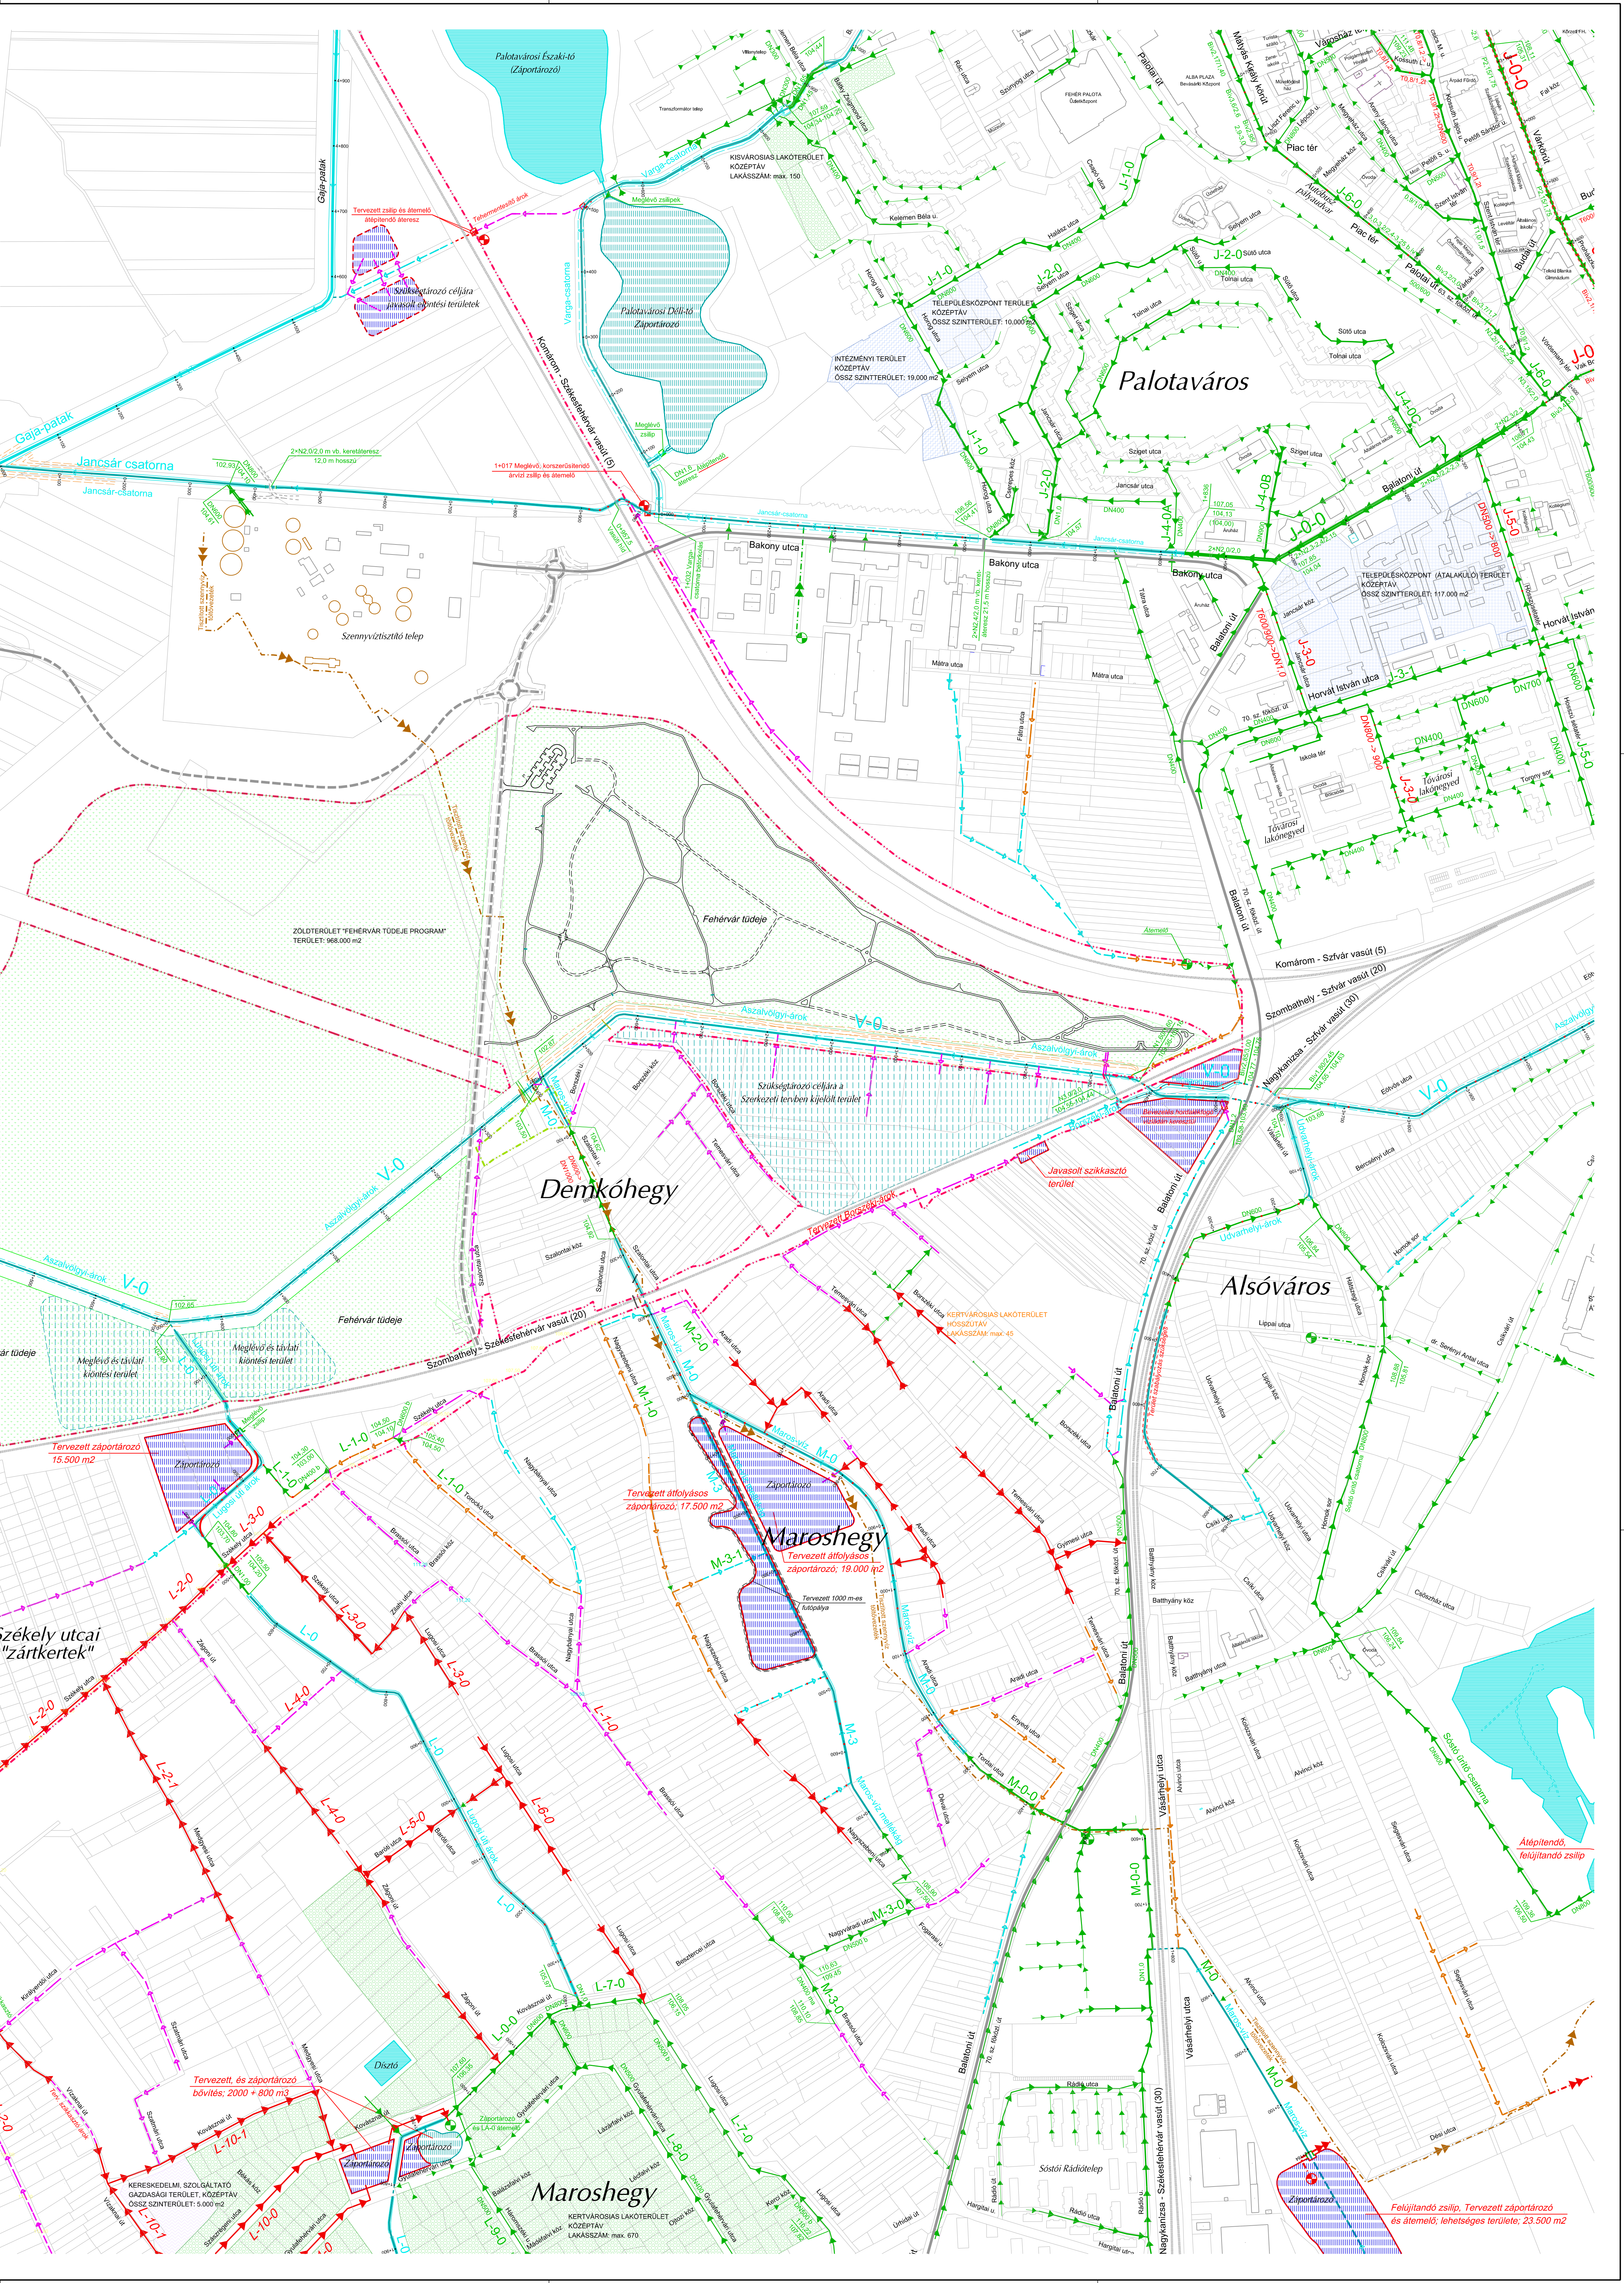


Megbízó:	Székesfehérvár M.J.V. Önkormányzata	Köznevelési munkaszám:	1905 - 5917
Vállalkozó:	COMPLANEX Kft. - ALBA GEOTRADE Zrt. - Tervezői konzorcium	Dátum:	2021. május
	1163 Budapest, Sasvár u. 46/A. Tel.: (+36)-70/310-3389 Tel.: (+36)-1/403-0994 E-mail: cpe@complanex.hu	Projektneve:	Felújítás
	8000 Székesfehérvár, Óvoda u. 2. Tel.: (+36)-22/511-150 Fax: (+36)-22/511-152 E-mail: alba@enternet.hu	Tervező:	<i>Nagy Gábor</i>
	ISO 9001 ISO 14001	Tervező:	<i>Nagy Gábor</i>
Székesfehérvár Felsőföldi Vízvezetése Tanulmányterv Storm & Surface Water Master Plan of Székesfehérvár		Méretarány:	1:4 000
HELYSZÍNRAJZ IV. Palotaváros - Maroshegy - Alsóváros		Rajzsorozat:	4.04

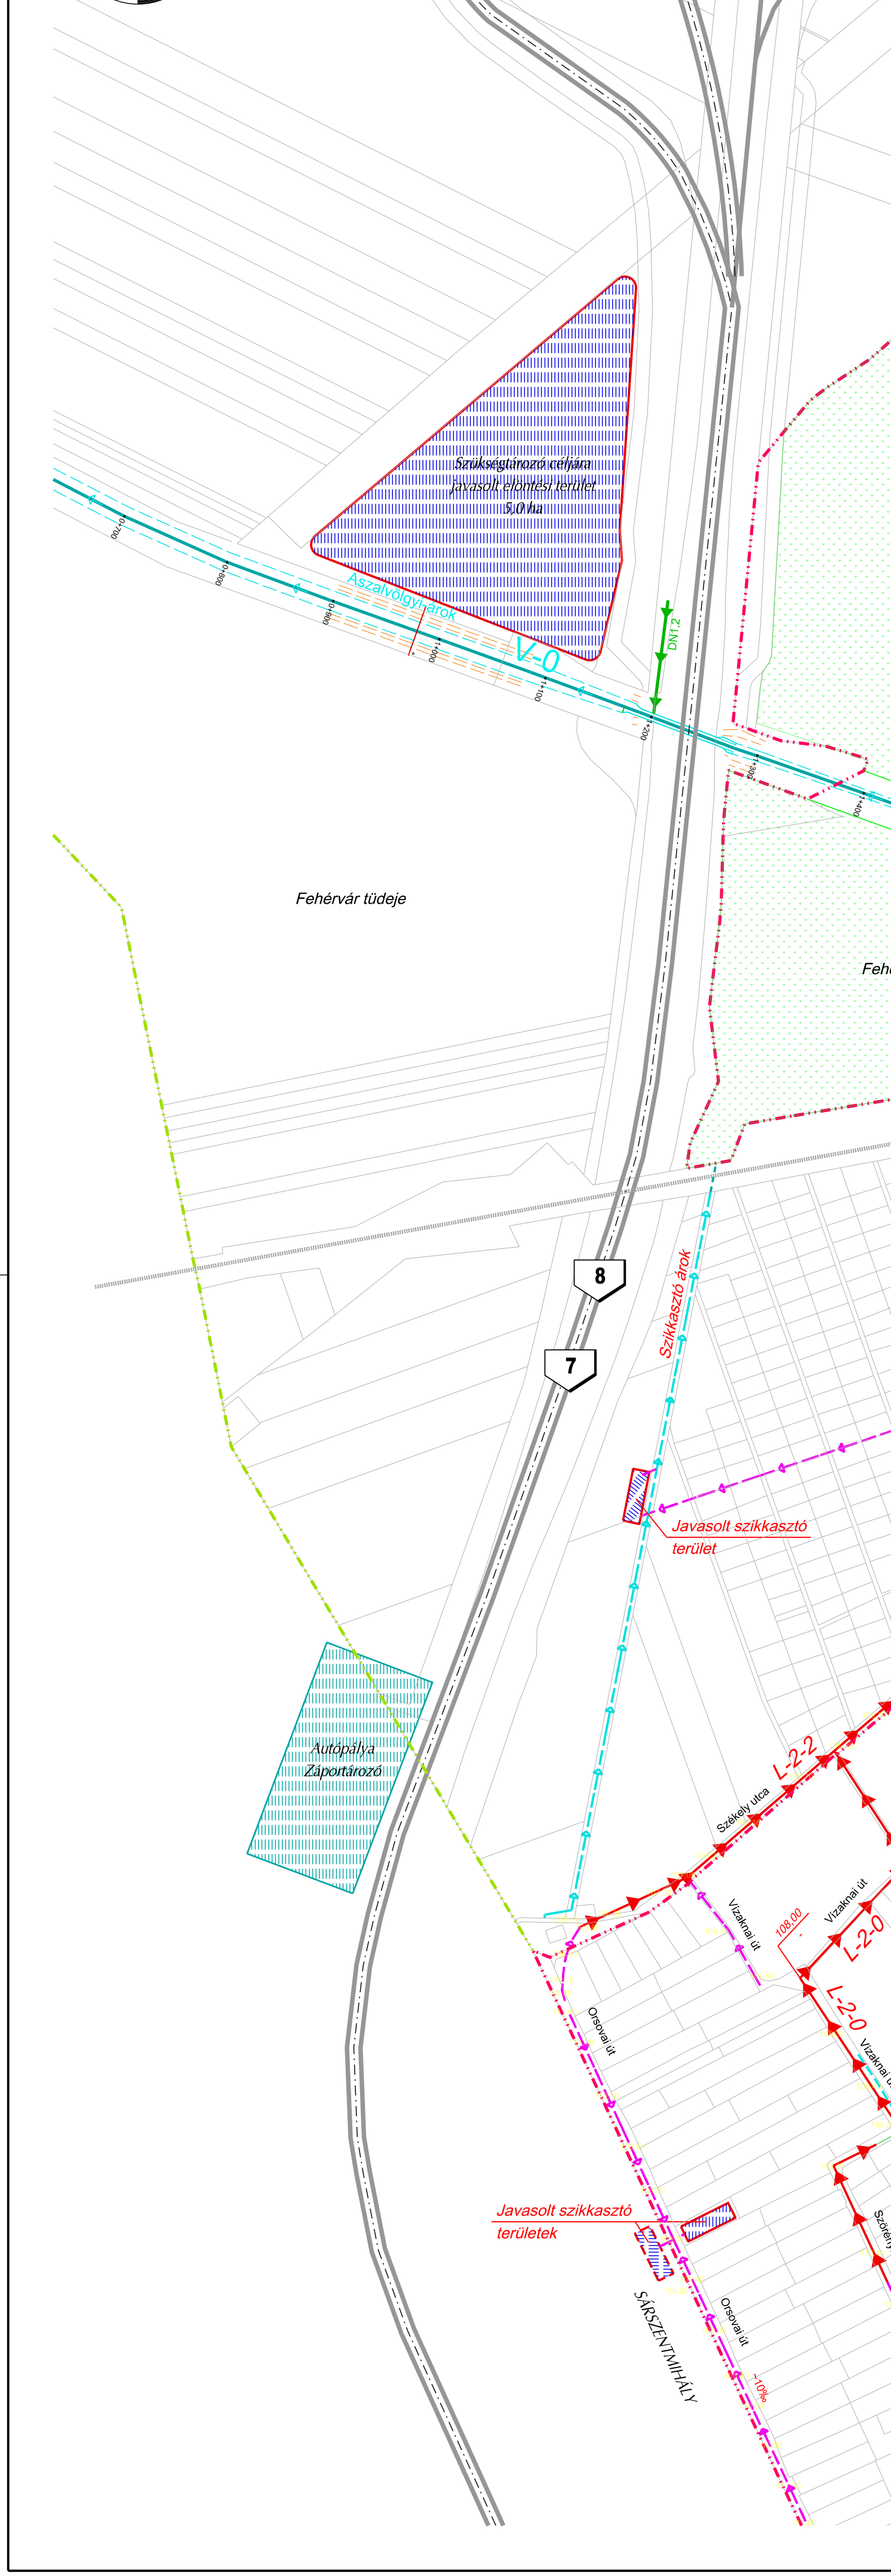

Jelmagyarázatot lásd az 1.07. sz. rajzon

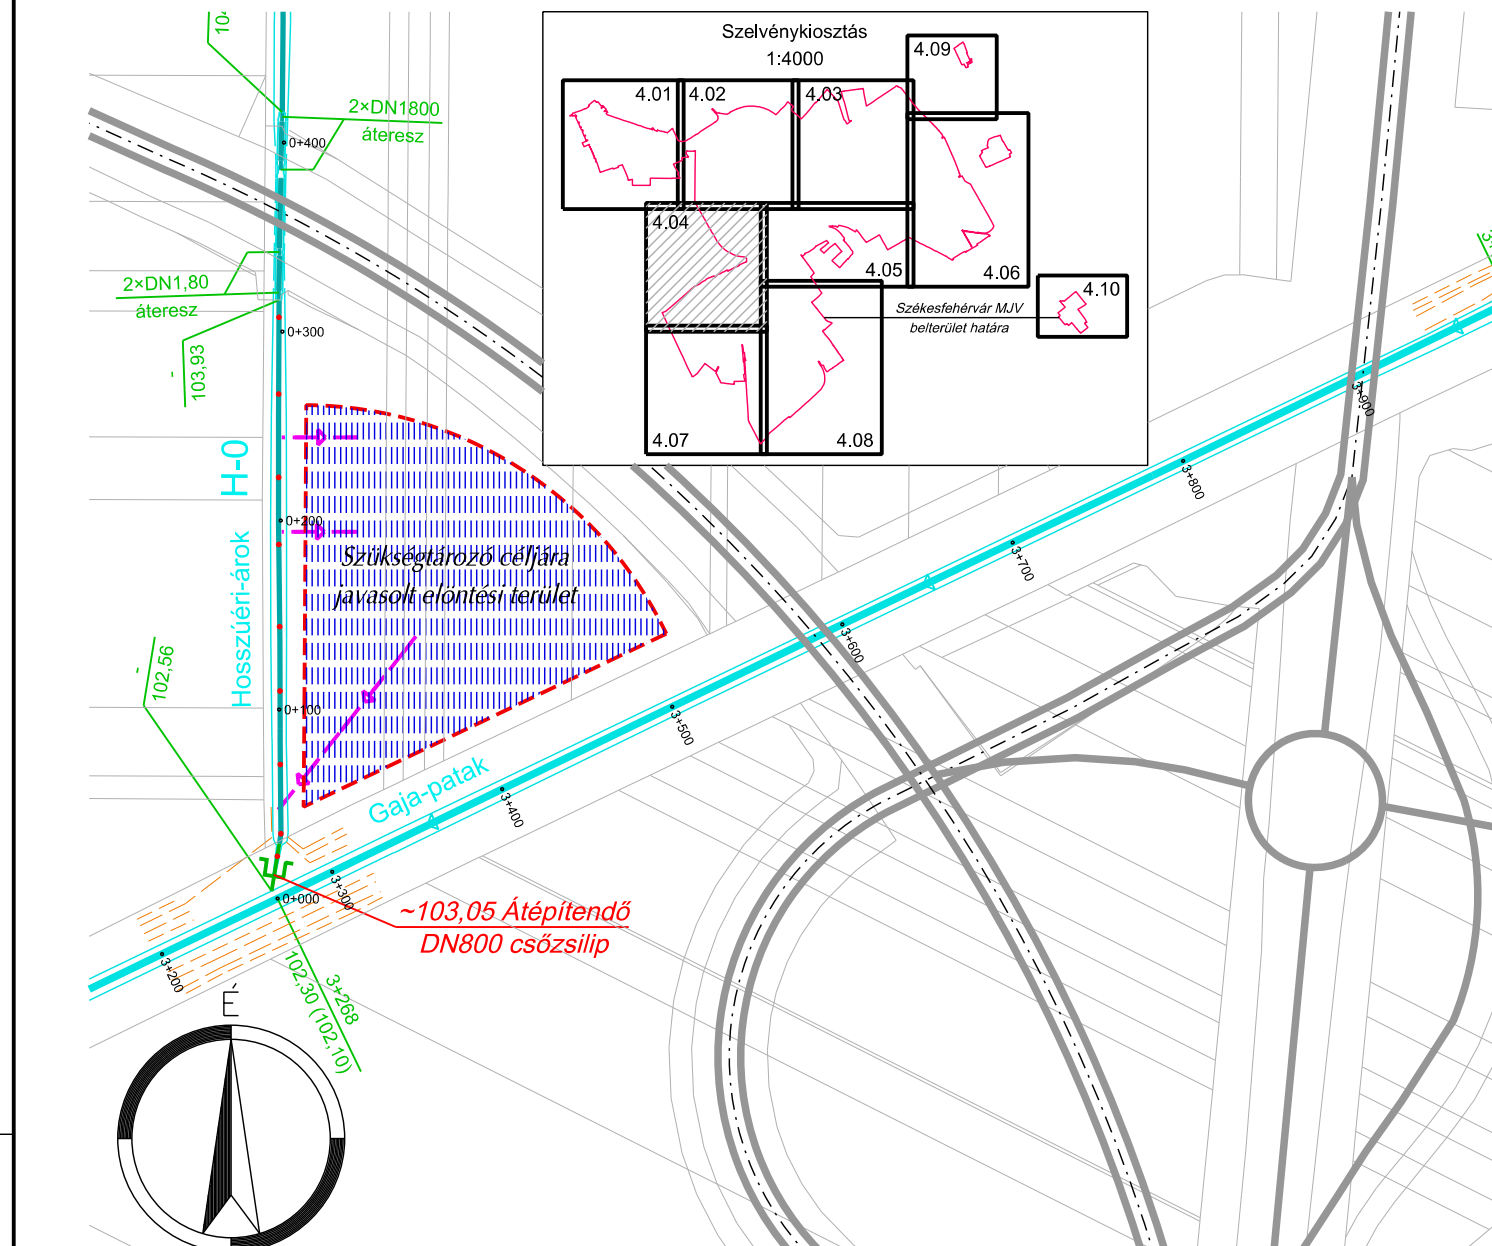

Felújítandó szilp, Tervezett záportározó és áttemő, lehetséges területe: 23.500 m²