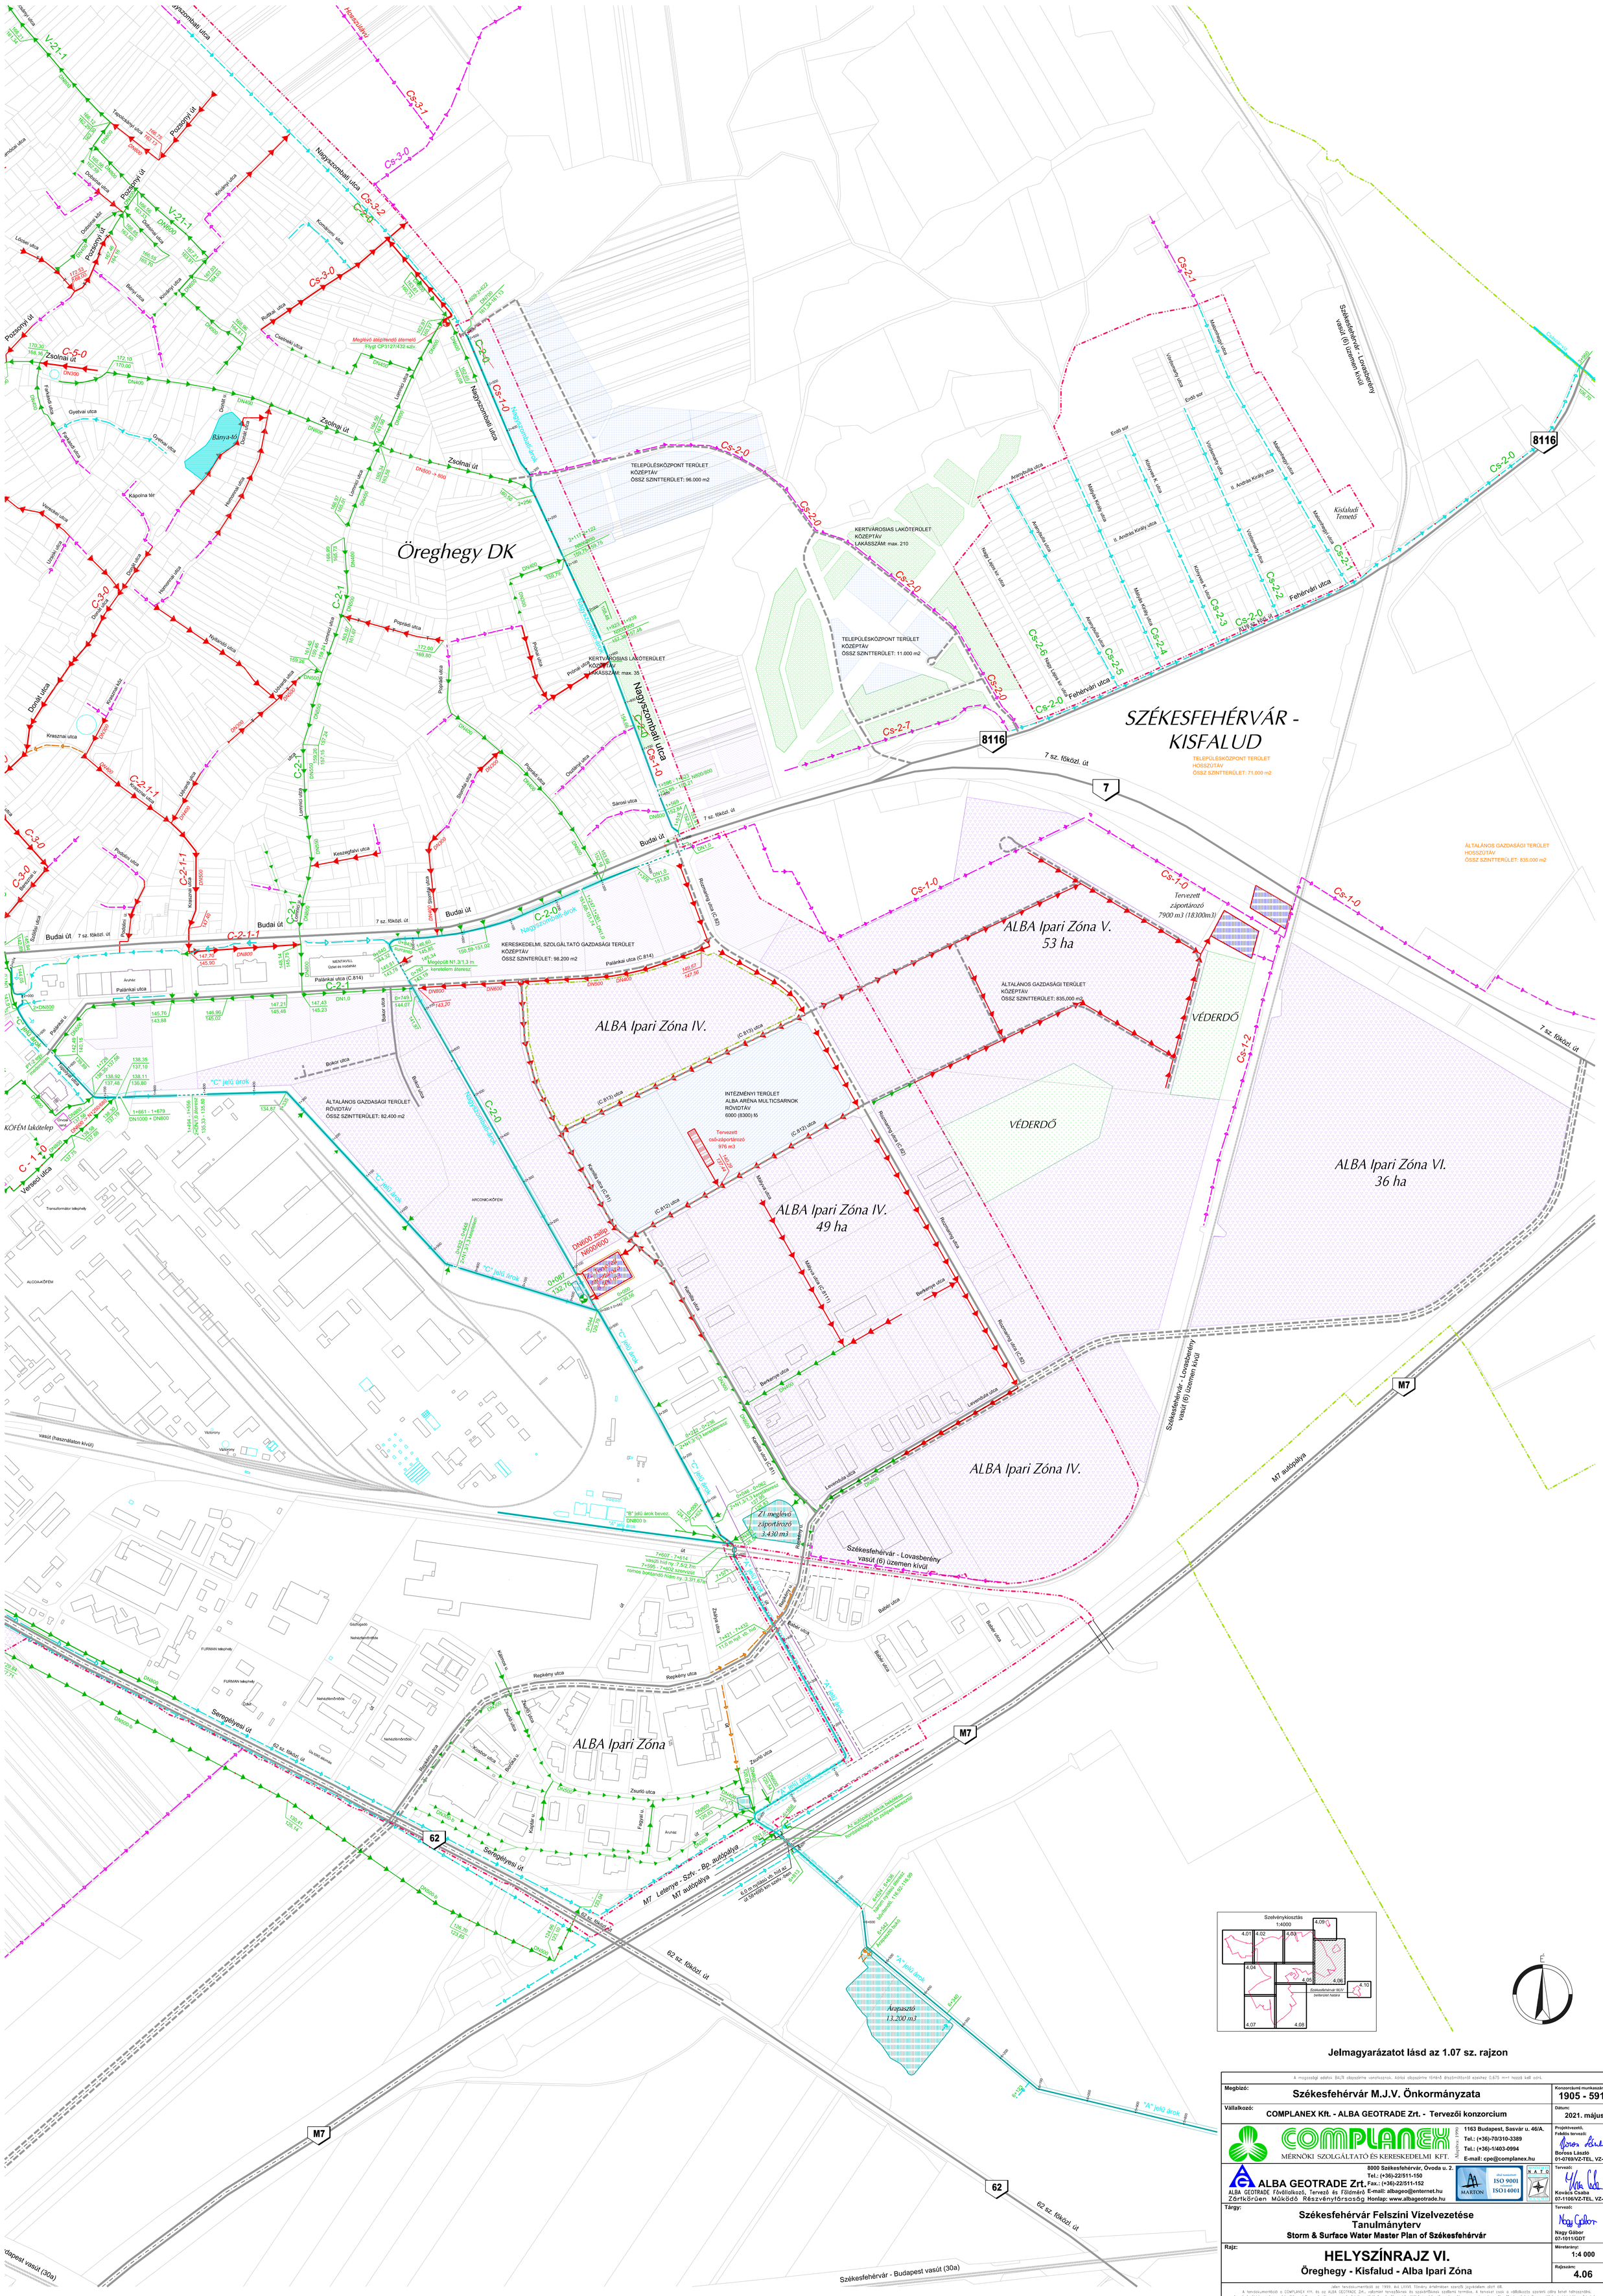

Jelmagyarázatot lásd az 1.07 sz. rajzon

A magasságok adatok BALTI alapszinte vonatkoznak. Adriai alapszintre történő átszámításnál ezekhez 0,675 m-t hozzá kell adni.

Megbízó: **Székesfehérvár M.J.V. Önkormányzata**	Konzorciumi munkaszám: **1905 - 5917**
Vállalkozó: **COMPLANEX Kft. - ALBA GEOTRADE Zrt. - Tervezői konzorcium**	Dátum: **2021. május**
COMPLANEX MÉRNÖKI SZOLGÁLTATÓ ÉS KERESKEDELMI KFT. Alapítva: 1990. 1163 Budapest, Sasvár u. 46/A. Tel.: (+36)-70/310-3389 Tel.: (+36)-1/403-0994 E-mail: cpe@complanex.hu	Projektvezető, Felelős tervező: Boross László 01-0769/VZ-TEL, VZ-TER
ALBA GEOTRADE Zrt. ALBA GEOTRADE Fővállalkozó, Tervező és Földmérő Zártkörűen Működő Részvénytársaság 8000 Székesfehérvár, Óvoda u. 2. Tel.: (+36)-22/511-150 Fax.: (+36)-22/511-152 E-mail: albageo@enternet.hu Honlap: www.albageotrade.hu MARTON ISO 9001 ISO14001 NATO	Tervező: Kovács Csaba 07-1106/VZ-TEL, VZ-TER
Tárgy: **Székesfehérvár Felszíni Vízelvezetése Tanulmányterv** **Storm & Surface Water Master Plan of Székesfehérvár**	Tervező: Nagy Gábor 07-1011/GDT
Rajz: **HELYSZÍNRAJZ VI.** **Öreghegy - Kisfalud - Alba Ipari Zóna**	Méretarány: **1:4 000** Rajzszám: **4.06**

Jelen tervdokumentáció az 1999. évi LXXVI. Törvény értelmében szerzői jogvédelem alatt áll. A tervdokumentáció a COMPLANEX Kft. és az ALBA GEOTRADE Zrt., valamint tervezőtársaik és szakértőiknek szellemi terméke. A terveket csak a vállalkozási szerződés célára lehet felhasználni. Annak továbbtervezése, módosítása, teljes egészében vagy részleteiben történő másolása, közzététele – bármilyen formában – csak a tervezők előzetes írásbeli engedélyének birtokában lehetséges. A tervdokumentáció kézhezvétele nem jogosít, és kézhezvétele nem feszíthető fel!