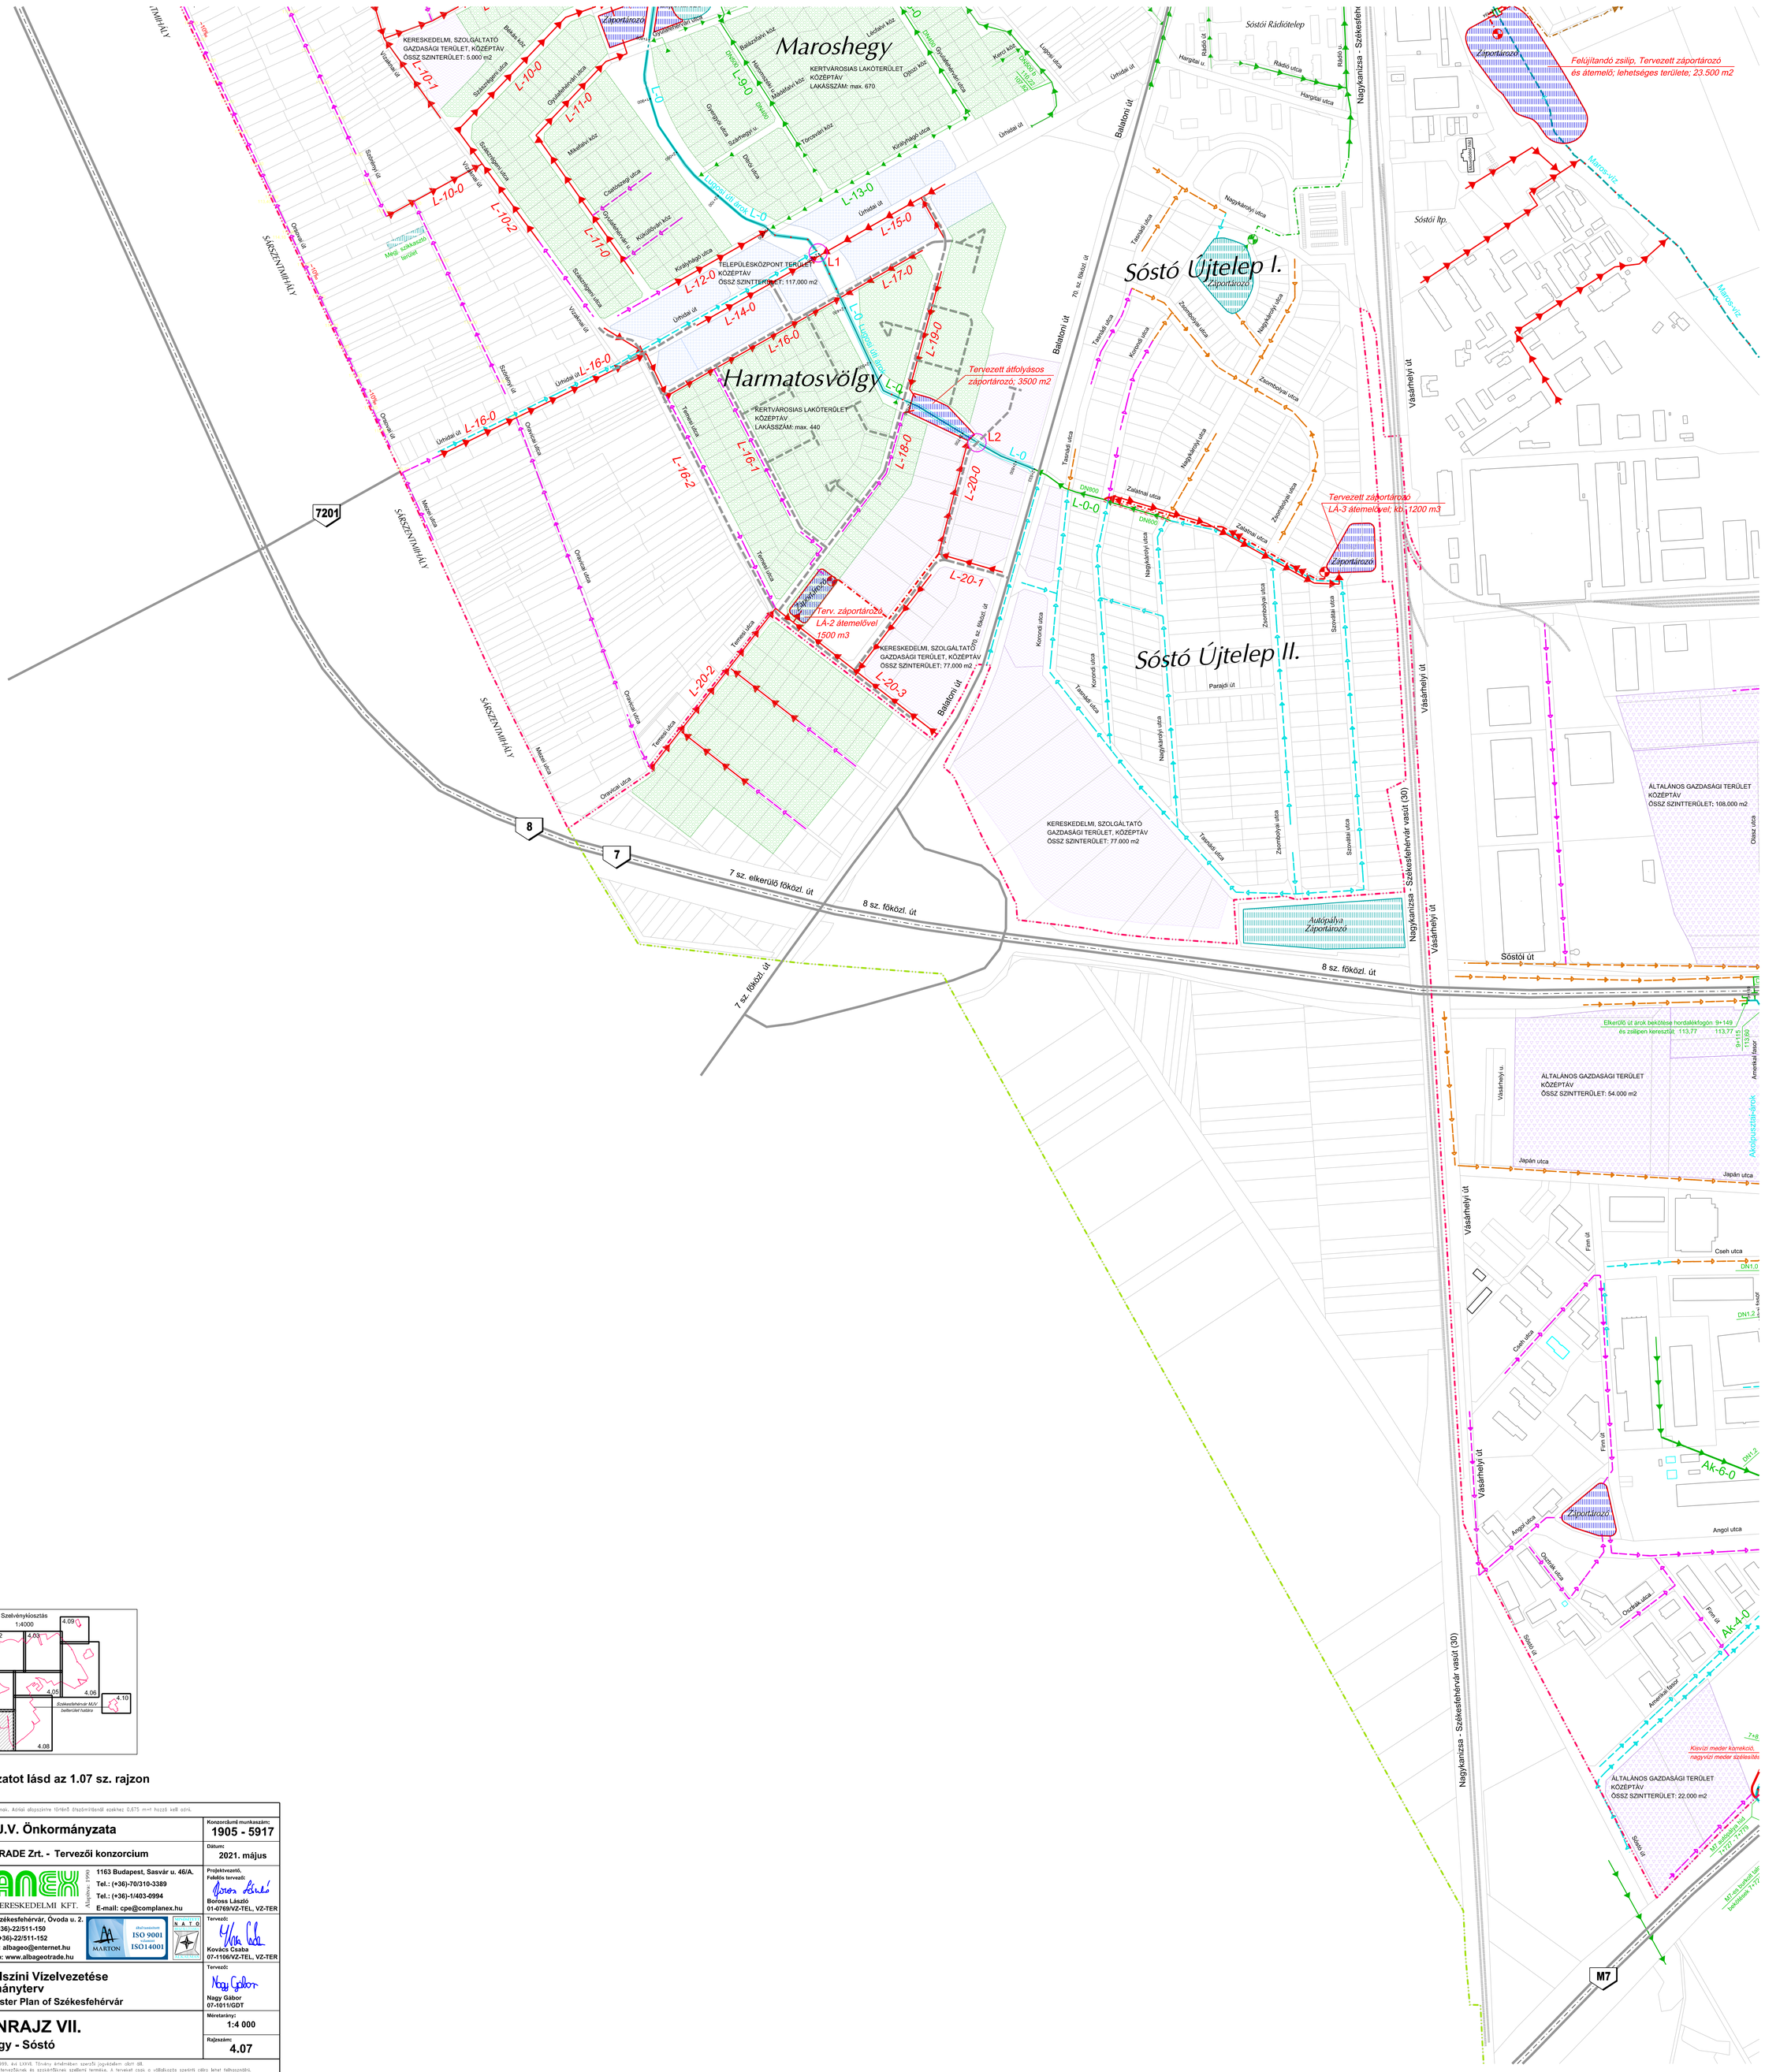
Maroshegy
KERTVÁROSIAS LAKÓTERÜLET
KÖZÉPTÁV
LAKÁSSZÁM: max. 670
Harmatosvölgy
KERTVÁROSIAS LAKÓTERÜLET
KÖZÉPTÁV
LAKÁSSZÁM: max. 440
TELEPÜLÉSKÖZPONT TERÜLET
KÖZÉPTÁV
ÖSSZ SZINTTERÜLET: 117.000 m2
KERESKEDELMI, SZOLGÁLTATÓ
GAZDASÁGI TERÜLET, KÖZÉPTÁV
ÖSSZ SZINTERÜLET: 5.000 m2
Sóstó Újtelep I.
Sóstó Újtelep II.
Sóstói Rádiótelep
Sóstói Ifp.
Felújítandó zsilip, Tervezett záportározó és átemelő; lehetséges területe; 23.500 m2
Tervezett átfolyásos záportározó; 3500 m2
Tervezett záportározó LA-3 átemelővel; kb. 1200 m3
Terv. záportározó LA-2 átemelővel 1500 m3
KERESKEDELMI, SZOLGÁLTATÓ
GAZDASÁGI TERÜLET, KÖZÉPTÁV
ÖSSZ SZINTERÜLET: 77.000 m2
ÁLTALÁNOS GAZDASÁGI TERÜLET
KÖZÉPTÁV
ÖSSZ SZINTTERÜLET: 108.000 m2
ÁLTALÁNOS GAZDASÁGI TERÜLET
KÖZÉPTÁV
ÖSSZ SZINTTERÜLET: 54.000 m2
ÁLTALÁNOS GAZDASÁGI TERÜLET
KÖZÉPTÁV
ÖSSZ SZINTTERÜLET: 22.000 m2
Autópálya Záportározó
Meglévő szikkasztó terület
Elkerülő út árok bekötése hordalékfogón 9+149 és zsilipen keresztül 113,77
Marcal-víz
Akácpuszta-árok
Baláton út
Vásárhelyi út
Nagykanizsa - Székesfehérvár vasút (30)
7 sz. elkerülő főközl. út
8 sz. főközl. út
7 sz. főközl. út
Sóstói út
Japán utca
Cseh utca
Angol utca
Firm út
Osztrák utca
Szlovák út
Amerikai lasor
Paraljdi út
Nagykároly utca
Zsombolyai utca
Szovátai utca
Tasnádi utca
Koronói utca
Zalatnai utca
Hargitai u.
Rádió utca
Rádió u.
Hargitai utca
Nagykanizsa - Székesfehérvár
Úrhidai út
Szabadhegy utca
Szabadhegy u.
Gyulaikhercegi utca
Mikefalvi köz
Csabszeg utca
Kudlikbükk köz
Királyhágó utca
Szabadhegy köz
Vízakna u.
Szabányi u.
Orgovány u.
Orgovány utca
Mezei utca
Temesi utca
Bakács köz
Balázsfalvi köz
Lőcsei köz
Máriafalvi köz
Máriafalvi köz
Olasz köz
Korcs köz
Lugosi utca
Törcsvári köz
Bércs utca
Szőcs utca
Lugosi út árok
Lugosi út árok
