Útvonal, Hrsz.	Palotai út	Mátyás Király körút	Szabadságharcos út
Vezeték jele	J - 6 - 0		Malom-csatorna

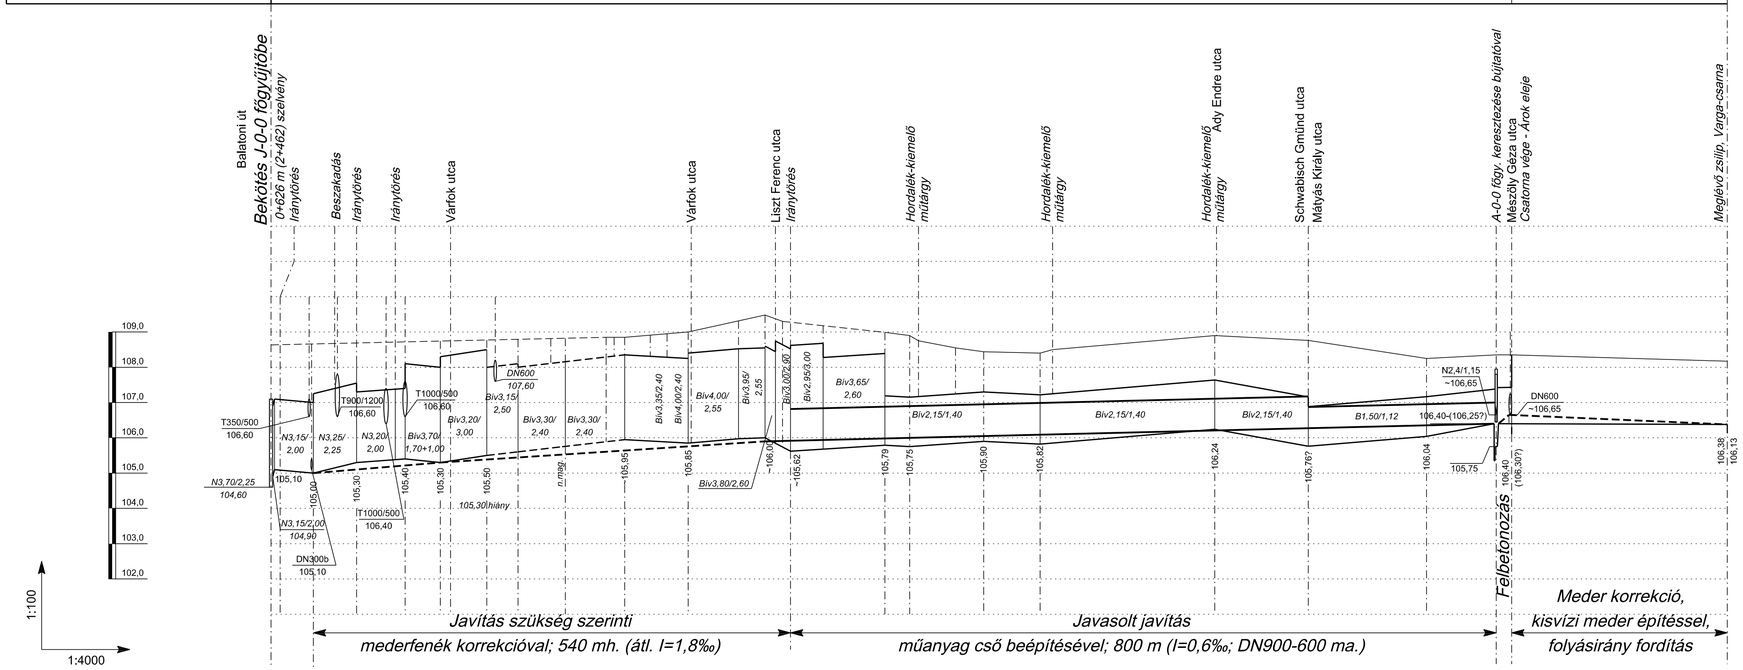

M 1:100
1+389 Bujtató (eredeti terv szerint)

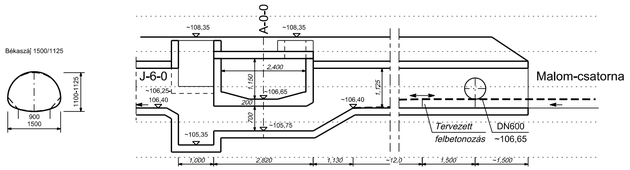

Szelvényezés; (m)		98,00 m	0+000 0+002	0+048	0+072	0+097 0+100	0+152	0+192 0+200	0+245	0+280 0+300	0+330	0+380 0+400	0+430 0+449	0+480 0+500	0+530 0+560	0+573 0+589	0+600	0+626	0+696 0+700	0+724 0+734	0+776	0+800 0+808	0+888 0+900	1+000	1+070	1+100	1+176 1+200	1+300	1+389 1+400	1+406	1+500	1+600	1+651
Csatorna szakasz hossza; L (m)			48	49	55	40	53	35	121		75		113				107		28	84		64	198		106		134		79	17	246		
Csatorna belmérete; DN (m, mm)			[b/h]	A szelvények ismert, pontosítandó mérete fent látható. A szintek ellenőrzése is szükséges.																													
Csatorna lejtése; I (‰)			átl. 2,1	6,1	1,8	-2,5	3,8		2,9 (?)		-1,3		átl. -2,0				1,6		-1,4	1,8		-1,3	2,1		-4,5 (?)		2,1		4,5 (?)		0,0 ; terv: -1,1		
Telt szelv. vízsebessége; v_T (m/s)			0,0																														
Csatorna kapacitása; Q_T (m^3/s)			0,0																														
Csatorna mértékadó terhelése; Q_M(m^3/s)	4 éves		0,924		0,726						0,641						0,471								0,508						szabályozott rávezetés		
	10 éves																																
Méretezési szakasz számjele			61		62						63						64								65								

A magassági adatok BALTI alapszintre vonatkoznak. Adriai alapszintre történő átszámításánál ezekhez 0,675 m-t hozzá kell adni.

Megbízó:	Székesfehérvár M.J.V. Önkormányzata	Konzorcium munkaszám: 1905 - 5917
Vállalkozó:	COMPLANEX Kft. - ALBA GEOTRADE Zrt. - Tervezői konzorcium	Dátum: 2021. május

COMPLANEX MÉRNÖKI SZOLGÁLTATÓ ÉS KERESKEDELMI KFT. Alapítva: 1990
1163 Budapest, Sasvár u. 46/A.
Tel.: (+36)-70/310-3389
Tel.: (+36)-1/403-0994
E-mail: cpe@complanex.hu

ALBA GEOTRADE Zrt.
ALBA GEOTRADE Fővállalkozó, Tervező és Földmérő Zártkörűen Működő Részvénytársaság
8000 Székesfehérvár, Óvoda u. 2.
Tel.: (+36)-22/511-150
Fax.: (+36)-22/511-152
E-mail: albageo@enternet.hu
Honlap: www.albageotrade.hu
MARTON ISO 9001 ISO14001 NÖVEKEDÉS

Projektvezető: Boross László 01-0769/VZ-TEL, VZ-TER

Felelős tervező: Boross László 01-0769/VZ-TEL, VZ-TER

Tervező: Bné Zsinór Györgyi

Tárgy:

Székesfehérvár Felszíni Vízelvezetése
Tanulmányterv
Storm & Surface Water Master Plan of Székesfehérvár

Rajz:

J-6-0 GYŰJTŐCSATORNA
HOSSZ-SZELVÉNYE

Méretarány: 1:4000; 1:100

Rajszám: 6.15

Jelen tervdokumentáció az 1999. évi LXXVI. Törvény értelmében szerzői jogvédelem alatt áll.
A tervdokumentáció a COMPLANEX Kft. és az ALBA GEOTRADE Zrt., valamint tervezőtársaik és szakértőiknek szellemi terméke. A terveket csak a vállalkozás szerinti célra lehet felhasználni.
Annak továbbtervezése, módosítása, teljes egészében vagy részleteiben történő másolása, közzététele – bármilyen formában – csak a tervezők előzetes írásbeli engedélyének birtokában lehetséges.
A tervdokumentáció kivitelezésre nem jogosít, és kivitelezésre nem használható fel!