


Útvonal, Hrsz.	Mészöly Géza utca	Zichy liget	Dózsa Gy. út	Csütáry G. Emil utca	Virág B. u.	Zámoly u.	Terv. utcanyitás	Kertalja u. 8.	Koppány u.	Csutura utca	Önk. ingatlan	Csutura temető	Berényi út	Vértanú utca	Taksony utca
Vezeték jele	A-0-0 I./1	A-0-0 I./2	A-0-0 I./3	A-0-0 I./4	A-0-0 I./5	A-0-0 I./6	A-0-0 I./7 ütem	A-0-0 II. ütem							

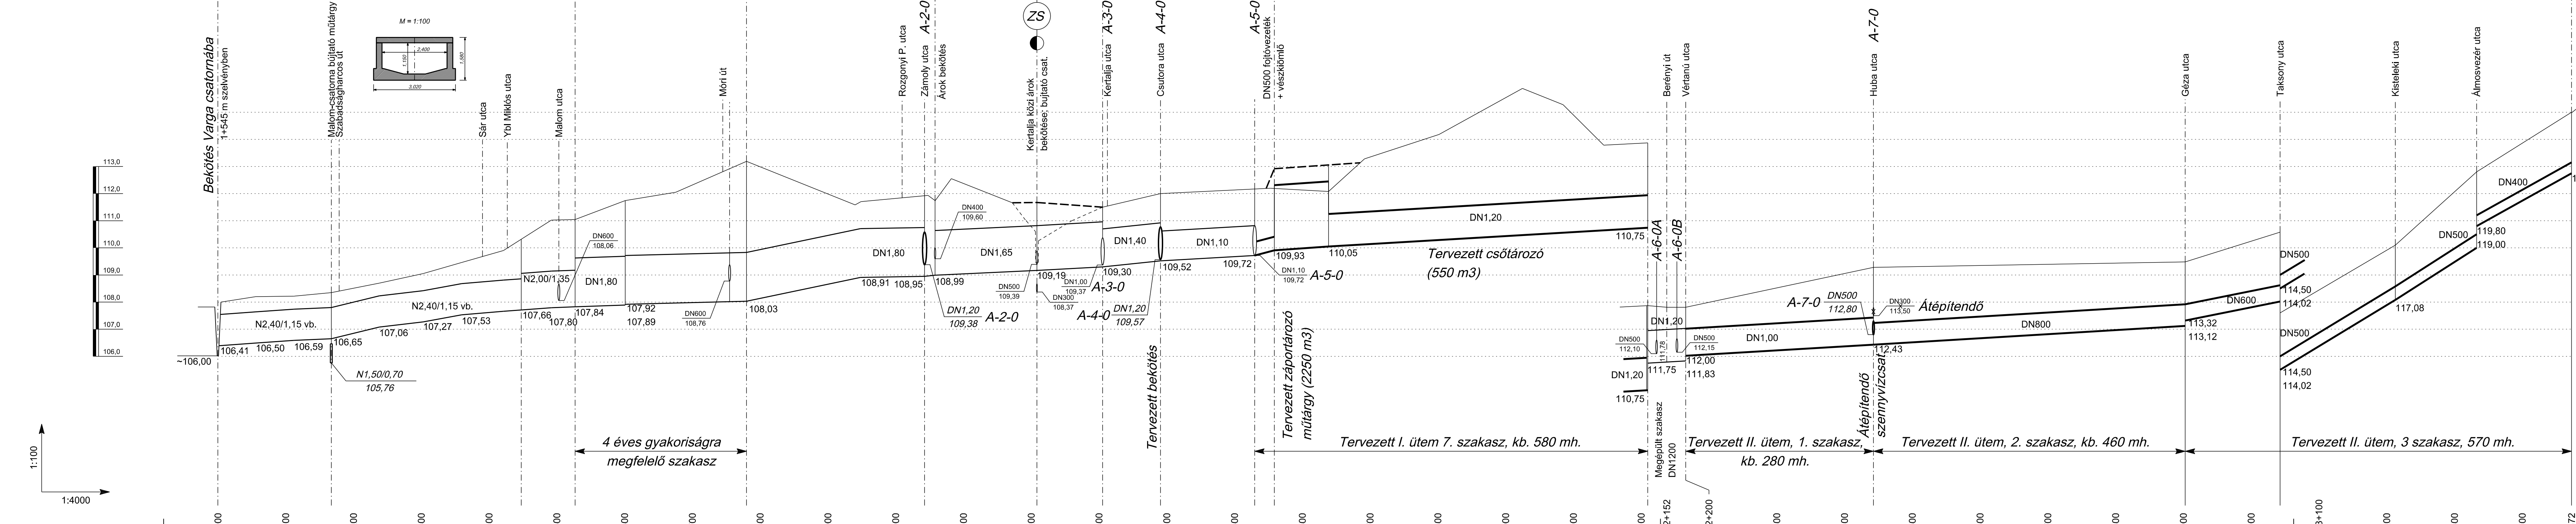

Szelvényezés; (m)	0+000	0+100	0+200	0+300	0+400	0+500	0+600	0+700	0+800	0+900	1+000	1+100	1+200	1+300	1+400	1+500	1+600	1+700	1+800	1+900	2+000	2+100	2+200	2+300	2+400	2+500	2+600	2+700	2+800	2+900	3+000	3+100	3+200	3+300	3+400	3+472						
Csatorna szakasz hossza; L (m)	167	360			253		278		150		97		83		151		27		80		461						56		275			462			128		183		131		120	
Csatorna belmérete; DN (m, mm)	N2,40/1,15 [b/h]	N2,40/1,15			N2,00/1,35	DN1,80		DN1,80		DN1,65		DN1,65		DN1,40 ma	DN1,10 ma		DN500		Műtárgy	DN1,20		DN1,20						DN1,20		DN1,00		DN800			DN600		DN500					
Csatorna lejtése; l (‰)	1,4	átl. 3,6			2,3	átl. 0,8		átl. 3,5		1,3		1,1		2,3	1,4		6,0		1,5	1,5		1,4						1,5		1,5			5,5		14,0							
Telt szelv. vízsebessége; v _T (m/s)	1,69	2,72			2,16	1,22		2,56		1,47		1,36		2,04	1,37		0,35		1,47	1,30		1,25						1,15		1,00			1,61		2,29							
Csatorna kapacitása; Q _T (m ³ /s)	4,27	6,85			5,40	3,10		6,51		3,15		2,90		3,14	1,30		0,35		1,47	1,37		1,42						0,90		0,51			0,45		0,45							
Csatorna mértékadó terhelése; Q _m (m ³ /s)	4 éves (10 éves)	3,12 (3,98)	3,16 (4,02)			3,20 (4,10)	3,18 (4,03)		3,15 (4,01)		2,38 (2,27)		2,27 (1,52)		1,03	1,03		1,37		1,37		1,37						0,75		0,47			0,42									
Méretezési szakasz számjele	A1	A2			A3		A4		A5		A6		A7		A8		A9		A10		A11		A12						A13		A14			A15								

Megbízó: **Székesfehérvár M.J.V. Önkormányzata** Konzorcium munkaszám: **1905 - 5917**

Vállalkozó: **COMPLANEX Kft. - ALBA GEOTRADE Zrt. - Tervezői konzorcium** Datum: **2021. május**

COMPLANEX Mérnöki Szolgáltató és Kereskedelmi Kft. 1163 Budapest, Sasvár u. 46/A. Tel: (+36)-70/310-3389. E-mail: cpe@complanex.hu

ALBA GEOTRADE Zrt. 8000 Székesfehérvár, Óvoda u. 2. Tel: (+36)-22/511-150. Fax: (+36)-22/511-152. E-mail: albageo@enternet.hu

ALBA GEOTRADE Zrt. - ALBA GEOTRADE Zrt. - Tervezői konzorcium Projektvezető: **Boross László** 01-0769/VZ-TEL, VZ-TER

ALBA GEOTRADE Zrt. - ALBA GEOTRADE Zrt. - Tervezői konzorcium Felelős tervező: **Boross László** 01-0769/VZ-TEL, VZ-TER

ALBA GEOTRADE Zrt. - ALBA GEOTRADE Zrt. - Tervezői konzorcium Tervező: **Boross László** 01-0769/VZ-TEL, VZ-TER

ALBA GEOTRADE Zrt. - ALBA GEOTRADE Zrt. - Tervezői konzorcium Rajz: **A-0-0 FŐGYŰJTŐ CSATORNA HOSSZ-SZELVÉNYE** Méretarány: **1:4000; 1:100** Rajzsám: **6.31**