Útvonal, Hrsz.	020564	020524/2	020519/18 - /20	14353	7205 Bercsényi-Erdődy utca közötte	7678/1	7671/18	596	898	Erzsébet út 8491	1234 Erzsébet út	8404	9197	2189/1	2189/2	2267	2725	2743	020061/13	020062/10	020065	020066/13
Vízfolyás / árok neve, jele		Aszalvölgyi-árok (V-0)		Aszalvölgyi-árok (V-0)		V-0-0	Bikke tér	V-0-0	Lövölde u.	V-0-0	Aszalvölgyi-árok (V-0)	V-0-0	Magyar Honvéd	Halassy Park	Aszalvölgyi-árok (V-0)				Aszalvölgyi-árok (V-0)		Aszalvölgyi-árok (V-0)	

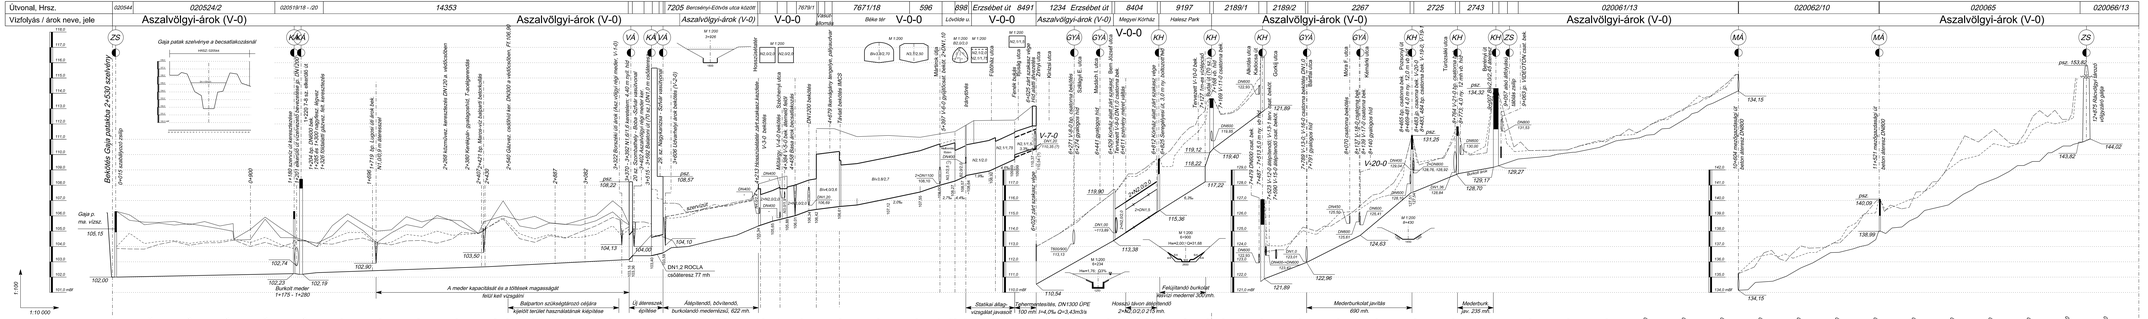

Jelmagyarázat

- Vízszint
- Meglévő árok jobbpart
- Meglévő árok balpart
- Meglévő árok mindkét part
- Műtárgy
- Meglévő föld / burkolt árok fenék
- Tervezett / átépítendő árokfenék

M 1:100


Megbízó:	Székesfehérvár M.J.V. Önkormányzata
Vállalkozó:	COMPLANEX Kft. - ALBA GEOTRADE Zrt. - Tervező konzorcium
	1105 Budapest, Sasvár u. 46/A. Tel.: (+36)-70/319-1389 Tel.: (+36)-1/403-8994 E-mail: cpx@complanex.hu
	8000 Székesfehérvár, Óvoda u. 2. Tel.: (+36)-22/311-158 Fax: (+36)-22/311-152 E-mail: albageo@albamail.hu Honlap: www.albageotrade.hu ÁLLÓ MŰSZAKI TERVEZŐI IRODA ISO 9001 ISO 14001
Tárgy:	Székesfehérvár Felszíni Vízelvezetése Tanulmányterv Storm & Surface Water Master Plan of Székesfehérvár
Megnevezés:	ASZALVÖLGYI-ÁROK, V-0-0 főgyűjtő csatorna HOSSZ-SZELVÉNYE
Rajszám:	6.41

A tervdokumentáció a COMPLANEX Kft. és az Alba GEOTRADE Zrt. cégek szellemi tulajdonát és szerzői jogok szabályai szerint szerzői jogvédelem alatt áll.
A tervdokumentáció az eredeti, papír alapú, aláírt és pecsételt verzió az irányadó. A digitálisan szolgáltatott verziókat a tervező nem vállalja felelősséggel szakmailag ellenőrizni.