
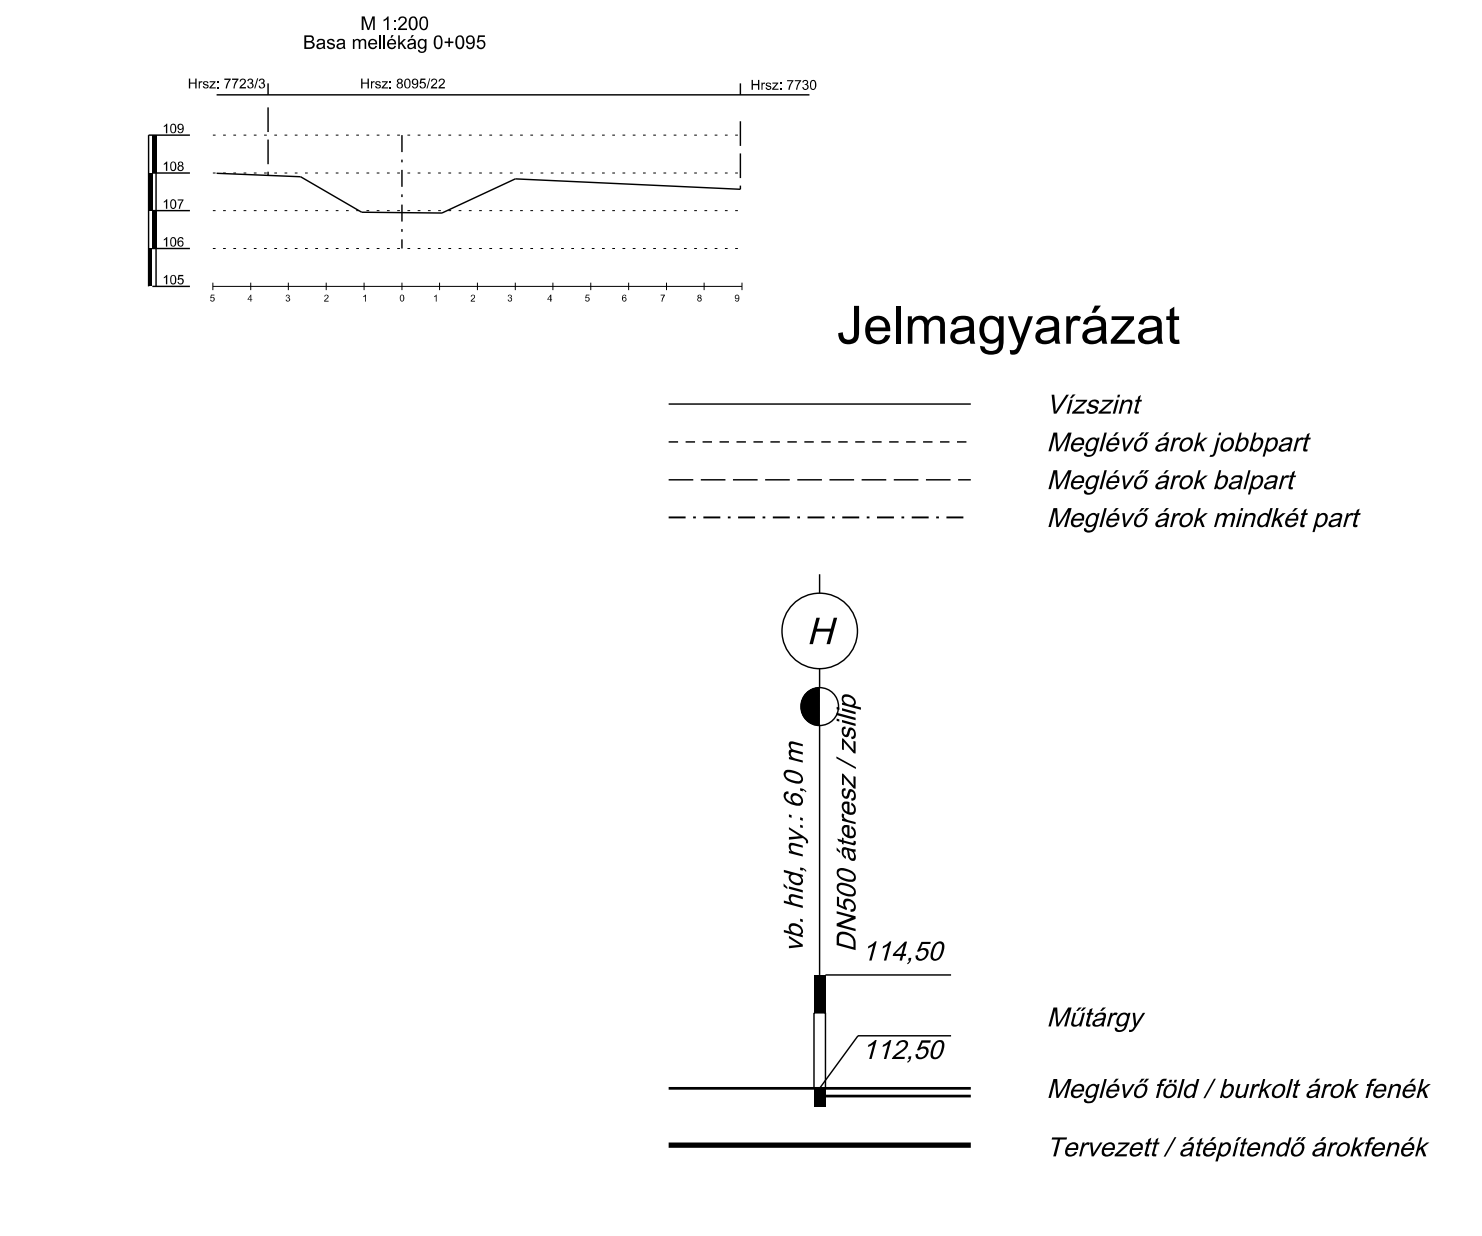



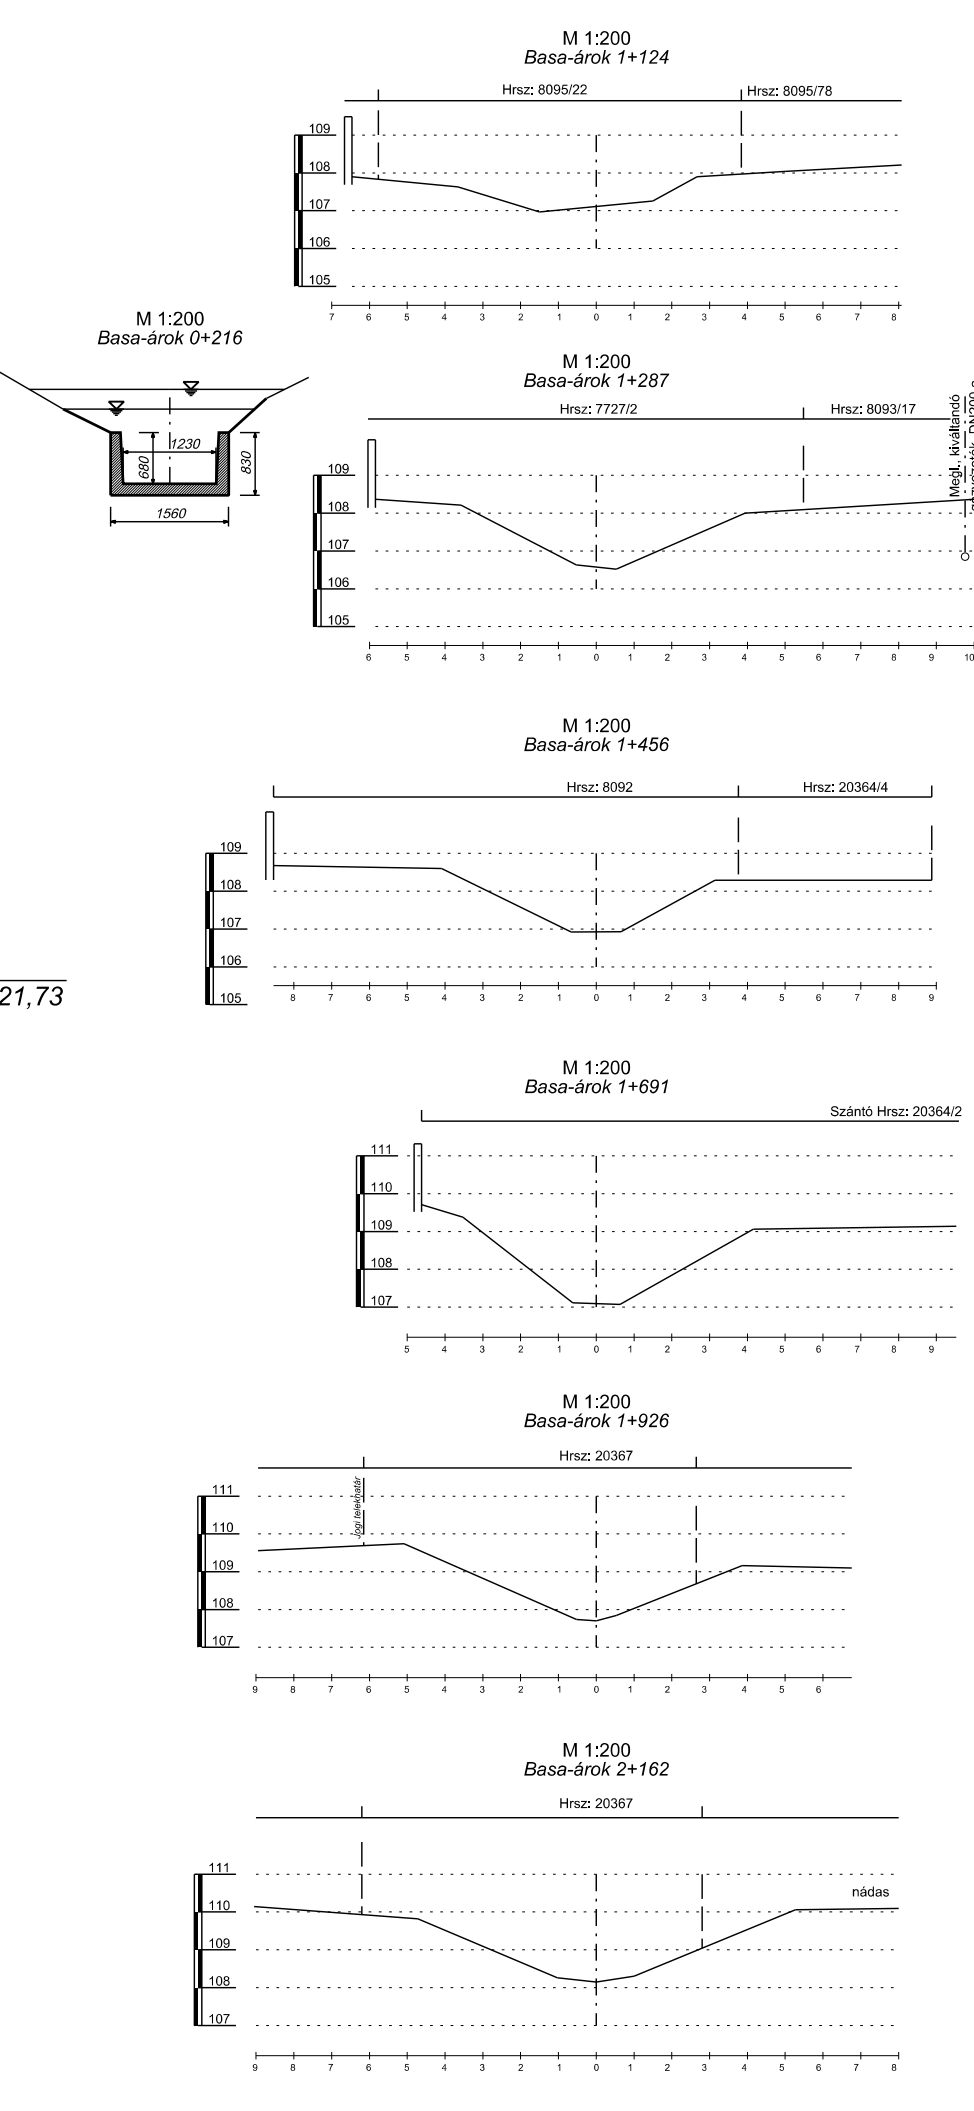

Megbízó: **Székesfehérvár M.J.V. Önkormányzata**

Vállalkozó: **COMPLANEX Kft. - ALBA GEOTRADE Zrt. - Tervezői konzorcium**

Koncorium munkaszám: **1905 - 5917**

Dátum: **2021. május**

Projektvezető: **Boros László**

Feladat tervező: **Boros László**

Tervező: **Nagy Gábor**

Méretarány: **1:10 000; 1:100**

Rajzsám: **6.92**

ALBA GEOTRADE Zrt.
ALBA GEOTRADE Fővállalkozó, Tervező és Földmérő E-mail: albageo@internet.hu
Zárkörűen Működő Részvénytársaság Honlap: www.albageo.hu

COMPLANEX
MÉRNÖKI SZOLGÁLTATÓ ÉS KERESKEDELMI KFT.
1163 Budapest, Sasvár u. 46/A.
Tel.: (+36)-70/310-3389
Tel.: (+36)-1/403-0994
E-mail: cpe@complanex.hu

8000 Székesfehérvár, Óvoda u. 2.
Tel.: (+36)-22/511-150
Tel.: (+36)-22/511-152
Fax.: (+36)-22/511-152
E-mail: albageo@internet.hu
Honlap: www.albageo.hu

A tervdokumentáció a COMPLANEX Kft. és az ALBA GEOTRADE Zrt., valamint tervezésüknek és szakértelmüknek szelvénytervezési feladatára készült. A tervdokumentáció a COMPLANEX Kft. és az ALBA GEOTRADE Zrt. tulajdonát képezi. 