Útvonal, Hrsz.	20633/5	4350/5	20008	20021	20026	20031
Vízfolyás / árok neve, jele	Felsővárosi-árok					Üzemi árok

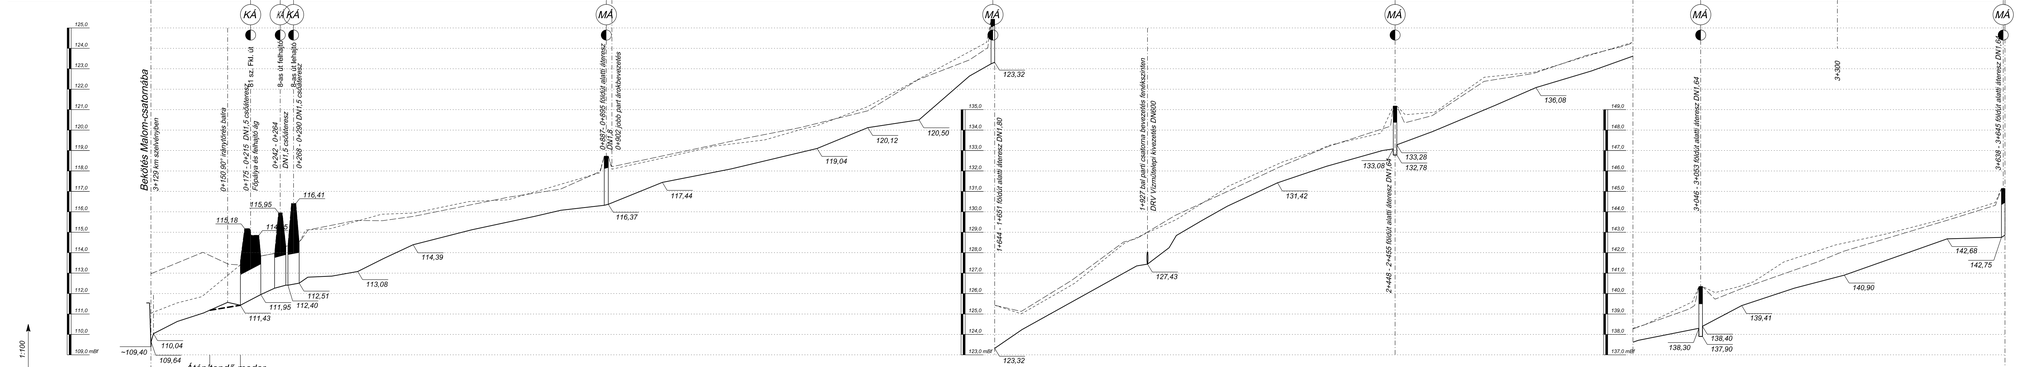

Jelmagyarázat

- Vízszint
- Meglévő árok jobbpart
- Meglévő árok balpart
- Meglévő árok mindkét part
- H — vb. hid. hy.: 6,0 m — DN500 áteresz / csőjár
- 114,50 — Műtárgy
- 112,50 — Meglévő föld / burkolt árok fenék
- Tervezett / építendő árokfenék

A megosztás módja: BA,N alapjelzése szerkezetek, adatai alapulva fennállásukban szerkez. EATS m-t nincs szél adta.

Megbízó:	**Székesfehérvár M.J.V. Önkormányzata**	Konzorcium munkaszám:	**1905 - 5917**
Vállalkozó:	**COMPLANEX Kft. - ALBA GEOTRADE Zrt. - Tervezői konzorcium**	Dátum:	**2021. május**

COMPLANEX MÉRNÖKI SZOLGÁLTATÓ ÉS KERESKEDELMI KFT.
1163 Budapest, Sasvár u. 46/A.
Tel.: (+36)-70/310-3389
Tel.: (+36)-1/403-0994
E-mail: cpx@complanex.hu
Vezetői terv: Nagy Gábor
Felelős tervező: Borosa László 01-0769/VZ-TEL, VZ-TER

ALBA GEOTRADE Zrt.
ALBA GEOTRADE Földtudományi, Tervező és Főtanácsadó Részvénytársaság
8000 Székesfehérvár, Óvoda u. 2.
Tel.: (+36)-22/311-150
Fax.: (+36)-22/311-152
E-mail: albageo@enternet.hu
Honlap: www.albageotrade.hu
MARTON ISO 9001 ISO 14001
Felelős tervező: Borosa László 01-0769/VZ-TEL, VZ-TER

Tárgy:

Székesfehérvár Felszíni Vízelvezetése Tanulmánytervben

Storm & Surface Water Master Plan of Székesfehérvár

Terv:

Nagy Gábor 01-1511/GDT

Rajz:

FELSŐVÁROSI-ÁROK

HOSSZ-SZELVÉNYE

Méretarány: **1:2000; 1:100**

Rajzszám: **6.94**

Jelen tervdokumentáció az 1999. évi LXIII. Törvény szerinti szerzői jogvédelem alatt áll.
A tervdokumentáció a COMPLANEX Kft. és az ALBA GEOTRADE Zrt. szellemi tulajdonát képezi, azt az megrendelő és az szerzői jogok jogosultja szerint az ott leírt felhasználás, és/vagy felhasználási mód céljára, és/vagy a Magyar Köztársaság Szerzői Jogi Hivatalban, illetve az azzal egyébként egyeztetett célokra lehet felhasználni. A tervdokumentáció szabadon nem bővíthető, az abban szereplő adatok, illetve az azokban szereplő szellemi termékek az a megrendelő, illetve az szerzői jogok jogosultja írásban beleegyezése nélkül harmadik fél részére nem átadhatók, az azokban nem használhatók fel.